

ΕΦΗΜΕΡΙΔΑ ΤΗΣ ΚΥΒΕΡΝΗΣΕΩΣ

ΤΗΣ ΕΛΛΗΝΙΚΗΣ ΔΗΜΟΚΡΑΤΙΑΣ

30 Μαΐου 2018 | ΤΕΥΧΟΣ Α.Α.Π. | Αρ. Φύλλου **110**

ΤΕΥΧΟΣ ΑΝΑΓΚΑΣΤΙΚΩΝ ΑΠΑΛΛΟΤΡΙΩΣΕΩΝ ΚΑΙ ΠΟΛΕΟΔΟΜΙΚΩΝ ΘΕΜΑΤΩΝ

ΑΠΟΦΑΣΕΙΣ

Αριθμ. 17282/ΤΔ1689

Εφαρμογή διατάξεων των άρθρων 2 και 3 του π.δ. 209/1998 για οδικό τμήμα της 2ης Επαρχιακής οδού Θέρμων κόλπου Γέρας - Παπάδου - Πλωμαρίου του Νομού Λέσβου.

Ο ΑΝΤΙΠΕΡΙΦΕΡΕΙΑΡΧΗΣ ΒΟΡΕΙΟΥ ΑΙΓΑΙΟΥ

Α. Έχοντας υπόψη:

1) Τις διατάξεις του ν. 3852/2010 (ΦΕΚ 87 Α΄/7.6.2010) «Νέα Αρχιτεκτονική της Αυτοδιοίκησης και της Αποκεντρωμένης Διοίκησης - Πρόγραμμα Καλλικράτης».

2) Τις διατάξεις του π.δ. 137/2010 (ΦΕΚ 230 Α΄/27.12.2010) «Οργανισμός της Περιφέρειας Βορείου Αιγαίου».

3) Την εγκύκλιο 6/14-1-2011 του Υπουργείου Εσωτερικών, Αποκέντρ. και Ηλεκτρ. Διακυβέρνησης «Δημόσιες συμβάσεις έργων, προμηθειών και υπηρεσιών της Τοπικής Αυτοδιοίκησης και της Αποκεντρωμένης Διοίκησης από 1-1-2011».

4) Το π.δ. 7/2013 (ΦΕΚ 26 Α΄/31-1-2013) «Όργανα που αποφασίζουν ή γνωμοδοτούν και λοιπές σχετικές ρυθμίσεις σε θέματα έργων, μελετών και υπηρεσιών του ν. 3316/2005 "Ανάθεση και εκτέλεση δημοσίων συμβάσεων εκπόνησης μελετών και παροχής συναφών υπηρεσιών και άλλες διατάξεις" (Α' 42)».

5) Τις διατάξεις του ν. 3155/1955 «περί κατασκευής και συντηρήσεως οδών», σύμφωνα με τις οποίες το οδικό δίκτυο διακρίνεται σε Εθνικό, Επαρχιακό, Δημοτικό, ή Κοινοτικό, τις διατάξεις του π.δ. 401/1993 (ΦΕΚ 170 Α'), με το οποίο τροποποιήθηκε το π.δ. 143/1989 και διακρίθηκε το οδικό δίκτυο σε πρωτεύον, δευτερεύον κ.λπ. και τις διατάξεις του π.δ. 347/1993 «Λήψη μέτρων για την ασφάλεια της υπεραστικής συγκοινωνίας» και τις κανονιστικές Υπουργικές αποφάσεις που εκδόθηκαν σε εκτέλεση αυτών.

6) Τις διατάξεις του β.δ. της 6-2-1956 (ΦΕΚ 47 Α΄/8.2.1956) «Περί καθορισμού των επαρχιακών οδών του Νομού Λέσβου κατά τις διατάξεις του ν. 3155/1955 περί κατασκευής και συντήρησης οδών», με το οποίο καθορίστηκαν οι Επαρχιακές οδοί του Ν. Λέσβου και μεταξύ αυτών ως 2η η Επαρχιακή οδός Θέρμων κόλπου Γέρας - Παπάδου - Πλωμαρίου.

7) Τις διατάξεις του β.δ. 465/1970 (ΦΕΚ 150 Α') «Περί όρων και προϋποθέσεων εγκατάστασης και λειτουργίας αντλιών καυσίμων προ πρατηρίων κειμένων εκτός των εγκεκριμένων σχεδίων πόλεων και κωμών ή εκτός κατοικημένων εν γένει περιοχών και περί κυκλοφοριακής συνδέσεως εγκαταστάσεων μετά των οδών», όπως τροποποιήθηκε με το π.δ. 118/8-6-2006 (ΦΕΚ 119 Α΄/16.6.2006) και ισχύει σήμερα.

8) Τις διατάξεις των άρθρων 2 και 3 του π.δ. 209/1998 (ΦΕΚ 169 Α΄/15-7-1998) «Λήψη μέτρων για την ασφάλεια της υπεραστικής συγκοινωνίας», όπως τροποποιήθηκαν με το π.δ. 221/1999 και ισχύουν σήμερα.

9) Την αριθμ. 13158/τ.Δ΄ 980/19-4-2012 (ΦΕΚ 144 Α.Α.Π./30-4-2012) απόφαση του Περιφερειάρχη Β. Αιγαίου με θέμα «Εφαρμογή των διατάξεων του άρθρου 3 του π.δ. 209/1998 για την εγκεκριμένη Προμελέτη της Μελέτης με τίτλο "Μελέτη βελτίωσης τμημάτων Επαρχιακής οδού Παπάδου - Πλωμαρίου"».

Β. Και αφού είδαμε:

(α) Την αριθμ. 29/13-3-2018 (ΑΔΑ: Ω9ΙΒ7ΛΩ-Θ06) απόφαση του Περιφερειακού Συμβουλίου της Περιφέρειας Β. Αιγαίου, με την οποία αποφασίστηκε η ένταξη του έργου με τίτλο «Βελτίωση τμημάτων επαρχιακής οδού Παπάδου - Πλωμαρίου, Τμήμα Α' Παράκαμψη Αγίου Ισιδώρου», συνολικού προϋπολογισμού 2.900.000,00 € (στον οποίο περιλαμβάνονται τέσσερα υποέργα, ως εξής: το υποέργο της ομώνυμης εργολαβίας, το υποέργο των απαιτούμενων απαλλοτριώσεων, το υποέργο των δαπανών ΟΚΩ και το υποέργο των δαπανών αρχαιολογίας), με κωδικό 2017-9771, στο Πρόγραμμα Έργων της Περιφέρειας Β. Αιγαίου του έτους 2018.

Το υπόψη υποέργο της ομώνυμης εργολαβίας με τίτλο «Βελτίωση τμημάτων επαρχιακής οδού Παπάδου - Πλωμαρίου, Τμήμα Α' Παράκαμψη Αγίου Ισιδώρου», προϋπολογισμού 2.500.000,00 €, αφορά στην κατασκευή της παράκαμψης του οικισμού Αγίου Ισιδώρου Πλωμαρίου και θα εκτελεστεί σύμφωνα με την Τεχνική Μελέτη με τίτλο «ΜΕΛΕΤΗ ΒΕΛΤΙΩΣΗΣ ΤΜΗΜΑΤΩΝ ΕΠΑΡΧΙΑΚΗΣ ΟΔΟΥ ΠΑΠΑΔΟΥ-ΠΛΩΜΑΡΙΟΥ» και συγκεκριμένα λαμβάνοντας υπόψη την Οριστική Μελέτη Οδοποιίας του Τμήματος Α' αυτής καθώς και τις λοιπές Υποστηρικτικές [Μελέτες (Μελέτη Κόμβων (1 και 2), Μελέτη Τεχνικών, Μελέτη Αποστράγγισης - Αποχέτευσης, Μελέτη Σήμανσης)], που εγκρίθηκαν με την αριθμ. 759/25-7-2016 (ΑΔΑ: ΩΙΞΨ7ΛΩ-Θ2Ε) απόφαση της Οικονομικής Επιτροπής της Περιφέρειας Βορείου Αιγαίου, όπως οι Μελέτες

αυτές συντάχθηκαν από τα Συμπράττοντα Γραφεία Μελετών Χαράλαμπου Κρικλάνη, Μιχαήλ Χατζέλη, Μαρίας Ταξείδη, Χαράλαμπου Λάμαρη και Δαμιανού Μπάμπου.

Το προς βελτίωση οδικό τμήμα αφορά:

(i) Το Τμήμα Α' της ανωτέρω Τεχνικής Μελέτης, ήτοι τον μη ασφαλτοστρωμένο περιφερειακό δρόμο Αγ. Ισιδώρου μήκους 1.508,80 μ., με αρχή (Χ.Ο. 0-107,24) το σημείο του κατά την ανωτέρω Τεχνική Μελέτη άξονα της οδού με συντεταγμένες σε Ε.Γ.Σ.Α. Χ=706448,67 και Ψ=4316023,91 και τέλος (Χ.Θ. 1+401,56) το σημείο του κατά την ανωτέρω Τεχνική Μελέτη άξονα της οδού με συντεταγμένες σε Ε.Γ.Σ.Α. Χ=707472,94 και Ψ=4316921,13.

(ii) Τον Κόμβο 1 της ανωτέρω Τεχνικής Μελέτης, ήτοι τη σύνδεση της 2ης Επαρχιακής οδού με την οδό προς οικισμό Αγ. Ισιδώρου δυτικά προς Πλωμάρι, μήκους 127,84 μ., με αρχή του κλάδου προς Άγ. Ισίδωρο (Χ.Θ. 0+000) το σημείο του κατά την ανωτέρω Τεχνική Μελέτη άξονα της οδού με συντεταγμένες σε Ε.Γ.Σ.Α. Χ=706557,08 και Ψ=4316032,09 και τέλος το σημείο του κατά την ανωτέρω Τεχνική Μελέτη άξονα της οδού με συντεταγμένες σε Ε.Γ.Σ.Α. Χ=706645,85 και Ψ=4315946,99.

(iii) Τον Κόμβο 2 της ανωτέρω Τεχνικής Μελέτης, ήτοι τη σύνδεση της 2ης Επαρχιακής οδού με την οδό προς οικισμό Αγ. Ισιδώρου βορειοανατολικά προς Μυτιλήνη, μήκους 128,62 μ., με αρχή του κλάδου προς Άγ. Ισίδωρο (Χ.Θ. 1 + 112,35) το σημείο του κατά την ανωτέρω Τεχνική Μελέτη άξονα της οδού με συντεταγμένες σε Ε.Γ.Σ.Α. Χ=701223,33 και Ψ=4316776,17 και τέλος το σημείο του κατά την ανωτέρω Τεχνική Μελέτη άξονα της οδού με συντεταγμένες σε Ε.Γ.Σ.Α. Χ=707235,95 και Ψ=4316650,79.

(β) Την αριθμ. 642/12-6-2017 (ΑΔΑ: 64ΕΖ7ΛΩ-Π8Ε) απόφαση της Οικονομικής Επιτροπής της Περιφέρειας Βορείου Αιγαίου, με την οποία εγκρίθηκαν τα Κτηματολογικά Διαγράμματα και οι Κτηματολογικοί Πίνακες της ανωτέρω αναφερόμενης Τεχνικής Μελέτης, όπως τα Κτηματολογικά αυτά Διαγράμματα και οι Κτηματολογικοί Πίνακες συντάχθηκαν από τα Συμπράττοντα Γραφεία Μελετών Χαράλαμπου Κρικλάνη, Μαρίας Ταξείδη, Χαράλαμπου Λάμαρη και Δαμιανού Μπάμπου.

Γ. Και επειδή:

1) Με βάση τα ανωτέρω, για την κατασκευή του έργου με τίτλο «Βελτίωση τμημάτων επαρχιακής οδού Παπάδου - Πλωμαρίου, Τμήμα Α' Παράκαμψη Αγίου Ισιδώρου», η εκτέλεση του οποίου προβλέπεται να ολοκληρωθεί μέσα σε τέσσερα (4) χρόνια από σήμερα, συντρέχουν οι προϋποθέσεις εφαρμογής, με έκδοση σχετικής απόφασης του Νομάρχη Λέσβου και λόγω διάδοχης κατάστασης της Περιφερειάρχη Βορείου Αιγαίου, η οποία με την αριθμ. 7745/451/17-2-2017 (ΦΕΚ 639 Β΄/ 1-3-2017) απόφαση της «Μεταβίβαση αρμοδιοτήτων σε Αντιπεριφερειάρχες στην Περιφέρεια Βορείου Αιγαίου», μεταβίβασε στον Αντιπεριφερειάρχη Θ. Βαλσαμίδη την άσκηση των αρμοδιοτήτων, εκτός των άλλων και της Διεύθυνσης Τεχνικών Έργων της Περιφερειακής Ενότητας Λέσβου, των διατάξεων του άρθρου 3 του π.δ. 209/ 1998, για:

α) Εφαρμογή των αποστάσεων που προβλέπονται στο άρθρο 2 του π.δ. 209/1998.

β) Απαγόρευση έκδοσης Οικοδομικών Αδειών για ανέγερση κτιρίων και εκτέλεση οικοδομικών εργασιών στη ζώνη διέλευσης της οδού που καθορίζεται από τις οριογραμμές απαλλοτρίωσης.

2) Η ζώνη διέλευσης του υπό κατασκευή έργου παράκαμψης του οικισμού Αγίου Ισιδώρου Πλωμαρίου στα πλαίσια του έργου με τίτλο «Βελτίωση τμημάτων επαρχιακής οδού Παπάδου - Πλωμαρίου, Τμήμα Α' Παράκαμψη Αγίου Ισιδώρου», κατά τα αναφερόμενα στο σκεπτικό της παρούσας, απεικονίζεται στα εγκεκριμένα (παράγραφος Β(β) της παρούσας) Κτηματολογικά Διαγράμματα, στα οποία απεικονίζονται και τα όρια της προς απαλλοτρίωση ζώνης με συνεχή κόκκινη γραμμή και επισυνάπτονται στην παρούσα απόφαση με τη μορφή φύλλων τύπου Α4 (αριθμός φύλλων 18), αποφασίζουμε:

1. Την εφαρμογή των διατάξεων του άρθρου 3 του π.δ. 209/1998 για την εγκεκριμένη Οριστική Μελέτη Οδοποιίας για τα εξής τμήματα:

(i) Το Τμήμα Α΄ της ανωτέρω Τεχνικής Μελέτης, ήτοι τον μη ασφαλτοστρωμένο περιφερειακό δρόμο Αγ. Ισιδώρου μήκους 1.508,80 μ., με αρχή (Χ.Θ. 0-107,24) το σημείο του κατά την ανωτέρω Τεχνική Μελέτη άξονα της οδού με συντεταγμένες σε Ε.Γ.Σ.Α. Χ=706448,68 και Ψ=4316023,91 και τέλος (Χ.Θ. 1+401,56) το σημείο του κατά την ανωτέρω Τεχνική Μελέτη άξονα της οδού με συντεταγμένες σε Ε.Γ.Σ.Α. Χ=707472,94 και Ψ=4316921,13.

(ii) Τον Κόμβο 1 της ανωτέρω Τεχνικής Μελέτης, ήτοι τη σύνδεση της 2ης Επαρχιακής οδού με την οδό προς οικισμό Αγ. Ισιδώρου δυτικά προ Πλωμάρι, μήκους 127,84 μ., με αρχή του κλάδου προς Άγ. Ισίδωρο (Χ.Θ. 0+000) το σημείο του κατά την ανωτέρω Τεχνική Μελέτη άξονα της οδού με συντεταγμένες σε Ε.Γ.Σ.Α. Χ=706557,08 και Ψ=4316032,09 και τέλος το σημείο του κατά την ανωτέρω Τεχνική Μελέτη άξονα της οδού με συντεταγμένες σε Ε.Γ.Σ.Α. Χ=706645,85 και Ψ=4315946,99.

(iii) Τον Κόμβο 2 της ανωτέρω Τεχνικής Μελέτης, ήτοι τη σύνδεση της 2ης Επαρχιακής οδού με την οδό προς οικισμό Αγ. Ισιδώρου βορειοανατολικά προς Μυτιλήνη, μήκους 128,62 μ., με αρχή του κλάδου προς Άγιο Ισίδωρο (Χ.Θ. 1+112,35) το σημείο του κατά την ανωτέρω Τεχνική Μελέτη άξονα της οδού με συντεταγμένες σε Ε.Γ.Σ.Α. Χ=701223,33 και Ψ=4316776,17 και τέλος το σημείο του κατά την ανωτέρω Τεχνική Μελέτη άξονα της οδού με συντεταγμένες σε Ε.Γ.Σ.Α. Χ=707235,95 και Ψ=4316650,79,

με βάση τη ζώνη διέλευσης της υπό κατασκευή παράκαμψης του οικισμού Αγίου Ισιδώρου Πλωμαρίου, στα πλαίσια του έργου με τίτλο «Βελτίωση τμημάτων επαρχιακής οδού Παπάδου - Πλωμαρίου, Τμήμα Α΄ Παράκαμψη Αγίου Ισιδώρου», κατά τα αναφερόμενα στο σκεπτικό της παρούσας [παραγρ. Β. (α)], από τη δημοσίευση αυτής στην Εφημερίδα της Κυβερνήσεως.

2. Απαγορεύουμε για μια τετραετία από την ημέρα δημοσίευσης στο ΦΕΚ την έκδοση Οικοδομικών Αδειών για ανέγερση κτιρίων και εκτέλεση οικοδομικών εργασιών στη ζώνη διέλευσης της υπό κατασκευή παράκαμψης του οικισμού Αγίου Ισιδώρου Πλωμαρίου, στα πλαίσια του έργου με τίτλο «Βελτίωση τμημάτων επαρχιακής οδού Παπάδου - Πλωμαρίου, Τμήμα Α' Παράκαμψη Αγίου Ισιδώρου», κατά τα αναφερόμενα στο σκεπτικό της παρούσας, η οποία απεικονίζεται στα συνημμένα δεκαοκτώ (18) φύλλα.

ΕΛΛΗΝΙΚΗ ΔΗΜΟΚΡΑΤΙΑ
ΠΕΡΙΦΕΡΕΙΑ ΒΟΡΕΙΟΥ ΑΙΓΑΙΟΥ
Δ/ΝΣΗ ΤΕΧΝ. ΕΡΓΩΝ Π.Ε. ΛΕΣΒΟΥ

ΤΙΤΛΟΣ ΕΡΓΟΥ :
«Μελέτη Βελτίωσης Τμημάτων Επαρχιακής Οδού Παπάδου - Πλωμαρίου»

ΚΤΗΜΑΤΟΛΟΓΙΟ

ΚΤΗΜΑΤΟΛΟΓΙΚΑ ΔΙΑΓΡΑΜΜΑΤΑ

ΑΝΑΔΟΧΟΙ:
ΣΥΜΠΡΑΤΟΝΤΑ ΓΡΑΦΕΙΑ ΜΕΛΕΤΩΝ
ΧΑΡΑΛΑΜΠΟΥ ΚΡΙΚΛΑΝΗ ΤΟΠΟΓΡΑΦΟΥ ΜΗΧΑΝΙΚΟΥ
ΜΙΧΑΗΛ ΧΑΤΖΕΛΛΗ ΤΟΠΟΓΡΑΦΟΥ ΜΗΧΑΝΙΚΟΥ
ΜΑΡΙΑΣ ΤΑΞΕΙΔΗ ΓΕΩΛΟΓΟΥ
ΧΑΡΑΛΑΜΠΟΥ ΛΑΜΑΡΗ ΠΟΛΙΤΙΚΟΥ ΜΗΧΑΝΙΚΟΥ
ΔΑΜΙΑΝΟΥ ΜΠΑΜΠΟΥ ΠΕΡΙΒΑΛΛΟΝΤΟΛΟΓΟΥ
ΚΑΒΕΤΣΟΥ 44 81100 ΜΥΤΙΛΗΝΗ τηλ. 22510-27075

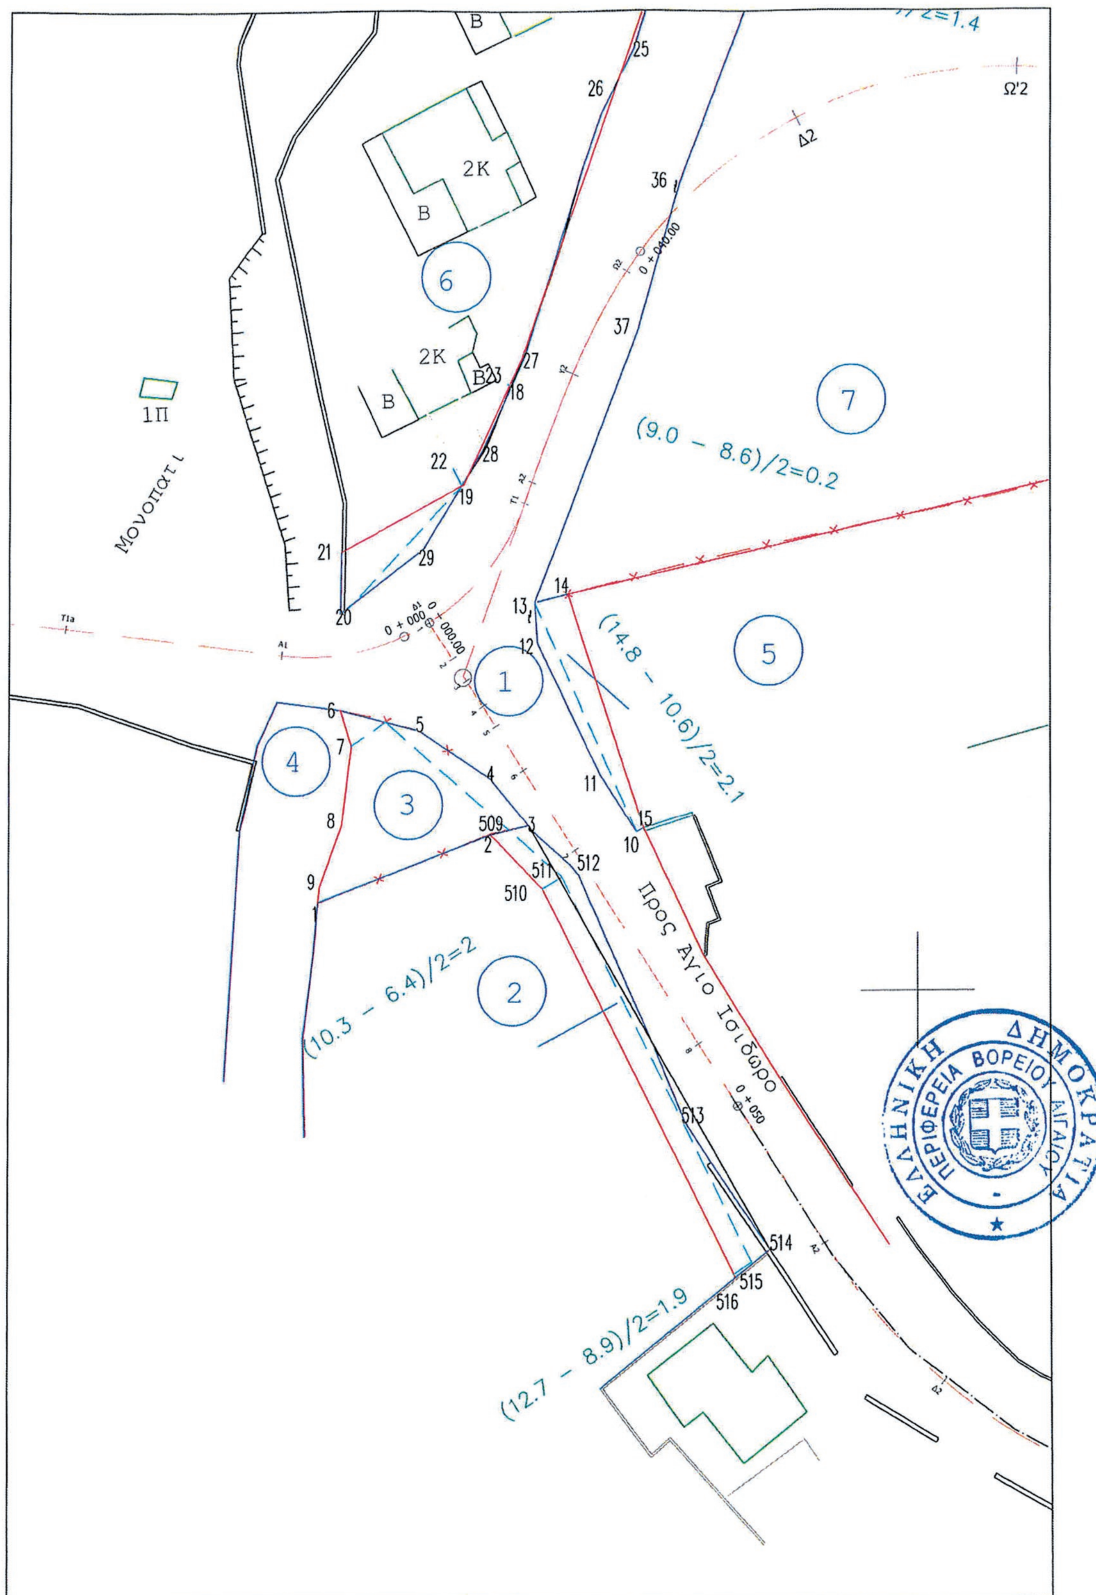
	ΗΜΕΡΟΜΗΝΙΑ	ΥΠΟΓΡΑΦΗ	ΟΝΟΜΑ
ΜΕΛΕΤΗΘΗΚΕ ΑΠΟ			**ΧΑΡΑΛΑΜΠΟΣ ΚΡΙΚΛΑΝΗΣ ΤΟΠΟΓΡΑΦΟΣ ΜΗΧ/ΚΟΣ**
Ο ΚΟΙΝΟΣ ΕΚΠΡΟΣΩΠΟΣ			**ΧΑΡΑΛΑΜΠΟΣ ΚΡΙΚΛΑΝΗΣ ΤΟΠΟΓΡΑΦΟΣ ΜΗΧ/ΚΟΣ**

ΝΟΜΑΡΧΙΑΚΗ ΑΥΤΟΔΙΟΙΚΗΣΗ ΛΕΣΒΟΥ
ΔΙΕΥΘΥΝΣΗ ΤΕΧΝΙΚΩΝ ΥΠΗΡΕΣΙΩΝ

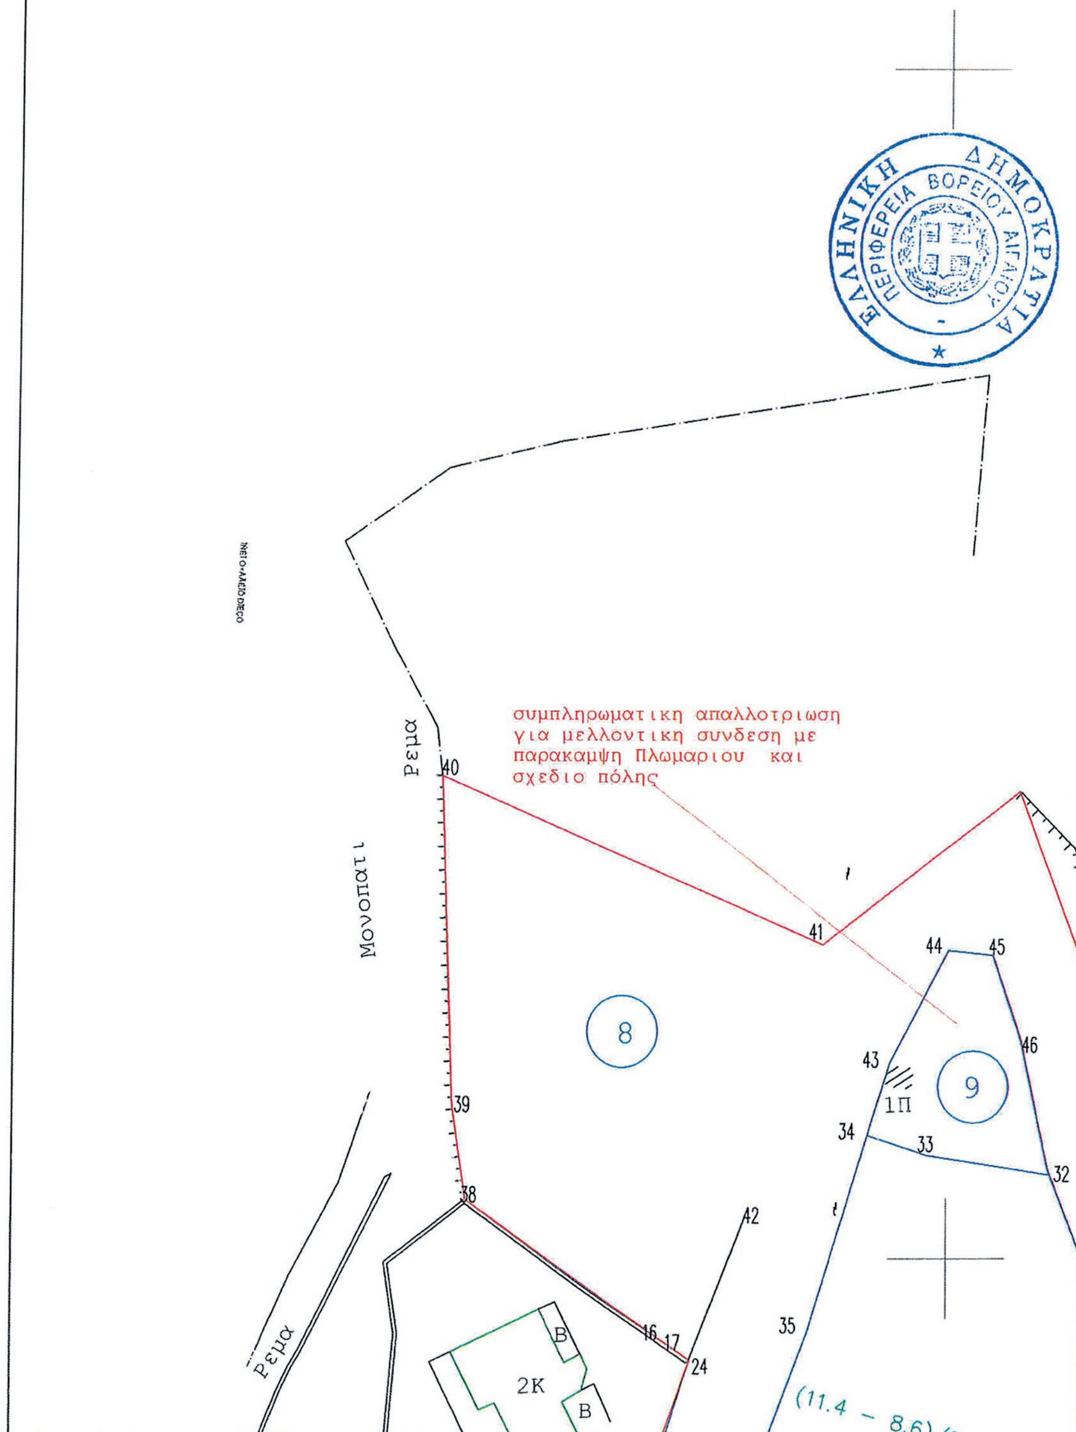
	ΗΜΕΡΟΜΗΝΙΑ	ΥΠΟΓΡΑΦΗ	ΟΝΟΜΑ
ΓΙΑ ΤΟΝ ΕΛΕΓΧΟ	6-6-2017		ΚΑΤΕΡΙΝΑ ΚΑΤΙΚΗ ΠΟΛ/Τ. ΜΗΧ/ΚΟΣ Α' Β
ΘΕΩΡΗΣΗ ΤΜΗΜΑΤΑΡΧΗ	6-6-2017		ΦΩΤΙΟΣ ΚΡΗΤΙΚΟΠΟΥΛΟΣ ΑΓΡ. ΤΟΠΟΓΡΑΦΟΣ ΜΗΧ ΜΕ Α' ΒΑΘΜ
ΘΕΩΡΗΣΗ ΔΙΕΥΘΥΝΤΗ	6-6-2017		ΚΟΥΡΟΓΕΝΗ Μηχανικός με Α' β.
ΓΝΩΜΟΔΟΤΗΣΗ, ΣΥΜΒΟΥΛΙΟΥ		ΑΡΙΘΜ.	
ΑΠΟΦΑΣΗ ΕΓΚΡΙΣΗΣ	12-6-2017	ΑΡΙΘΜ. 642/2017 (ΑΔΑ: 64ΕΖ7ΛΟ-Π8Ε) Απόφαση Ο.Ε. Π.Β.Α.	



ΑΚΡΙΒΕΣ ΑΝΤΙΓΡΑΦΟ
ΚΑΡΑΟΛΑΝΗ ΓΕΩΡΓΙΑ



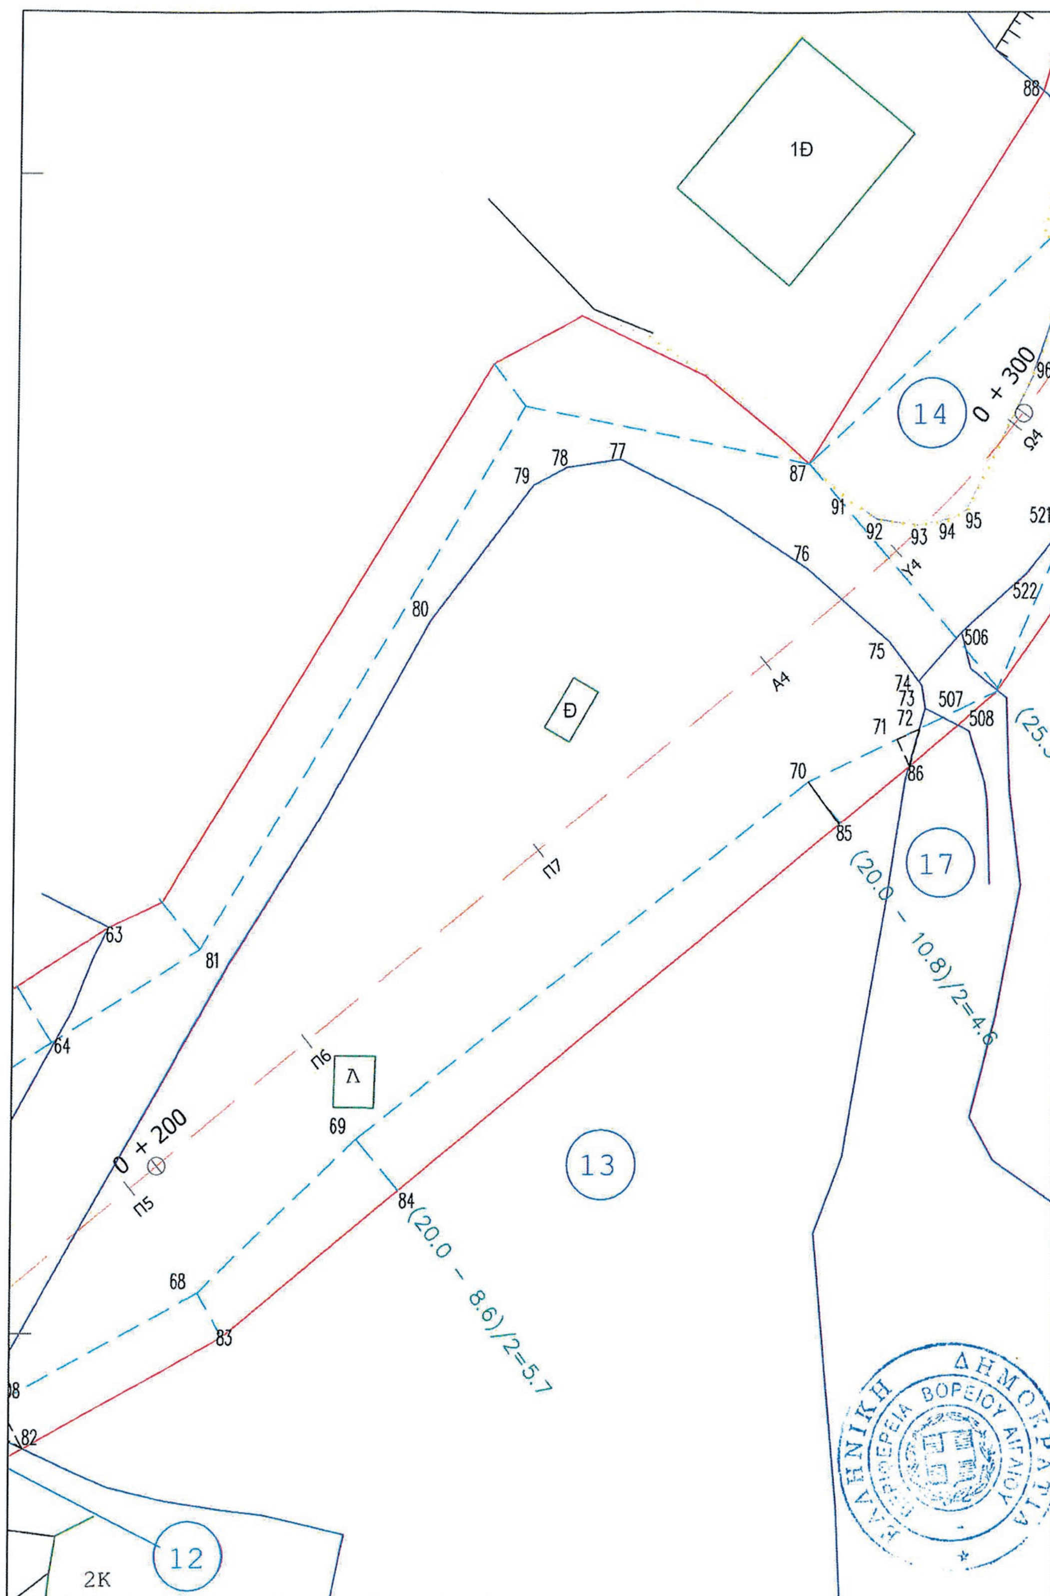
ΕΘΝΙΚΟ ΤΥΠΟΓΡΑΦΕΙΟ
Για τεχνικούς λόγους στο σχεδιάγραμμα, από το ηλεκτρονικό αρχείο, έγινε σμίκρυνση κατά ποσοστό 79%


ΕΘΝΙΚΟ ΤΥΠΟΓΡΑΦΕΙΟ
Για τεχνικούς λόγους στο σχεδιάγραμμα, από το ηλεκτρονικό αρχείο, έγινε σμίκρυνση κατά ποσοστό 81%
ΕΛΛΗΝΙΚΗ ΔΗΜΟΚΡΑΤΙΑ
ΠΕΡΙΦΕΡΕΙΑ ΒΟΡΕΙΟΥ ΑΙΓΑΙΟΥ
συμπληρωματικη απαλλοτριωση
για μελλοντικη συνδεση με
παρακαμψη Πλωμαριου και
σχεδιο πόλης
Ρεμα
Μονοπατι
Ρεμα
8
9
1Π
2Κ
Β
Β
40
41
44
45
46
43
39
34
33
32
38
42
35
16
17
24
(11.4 – 8.6)/2

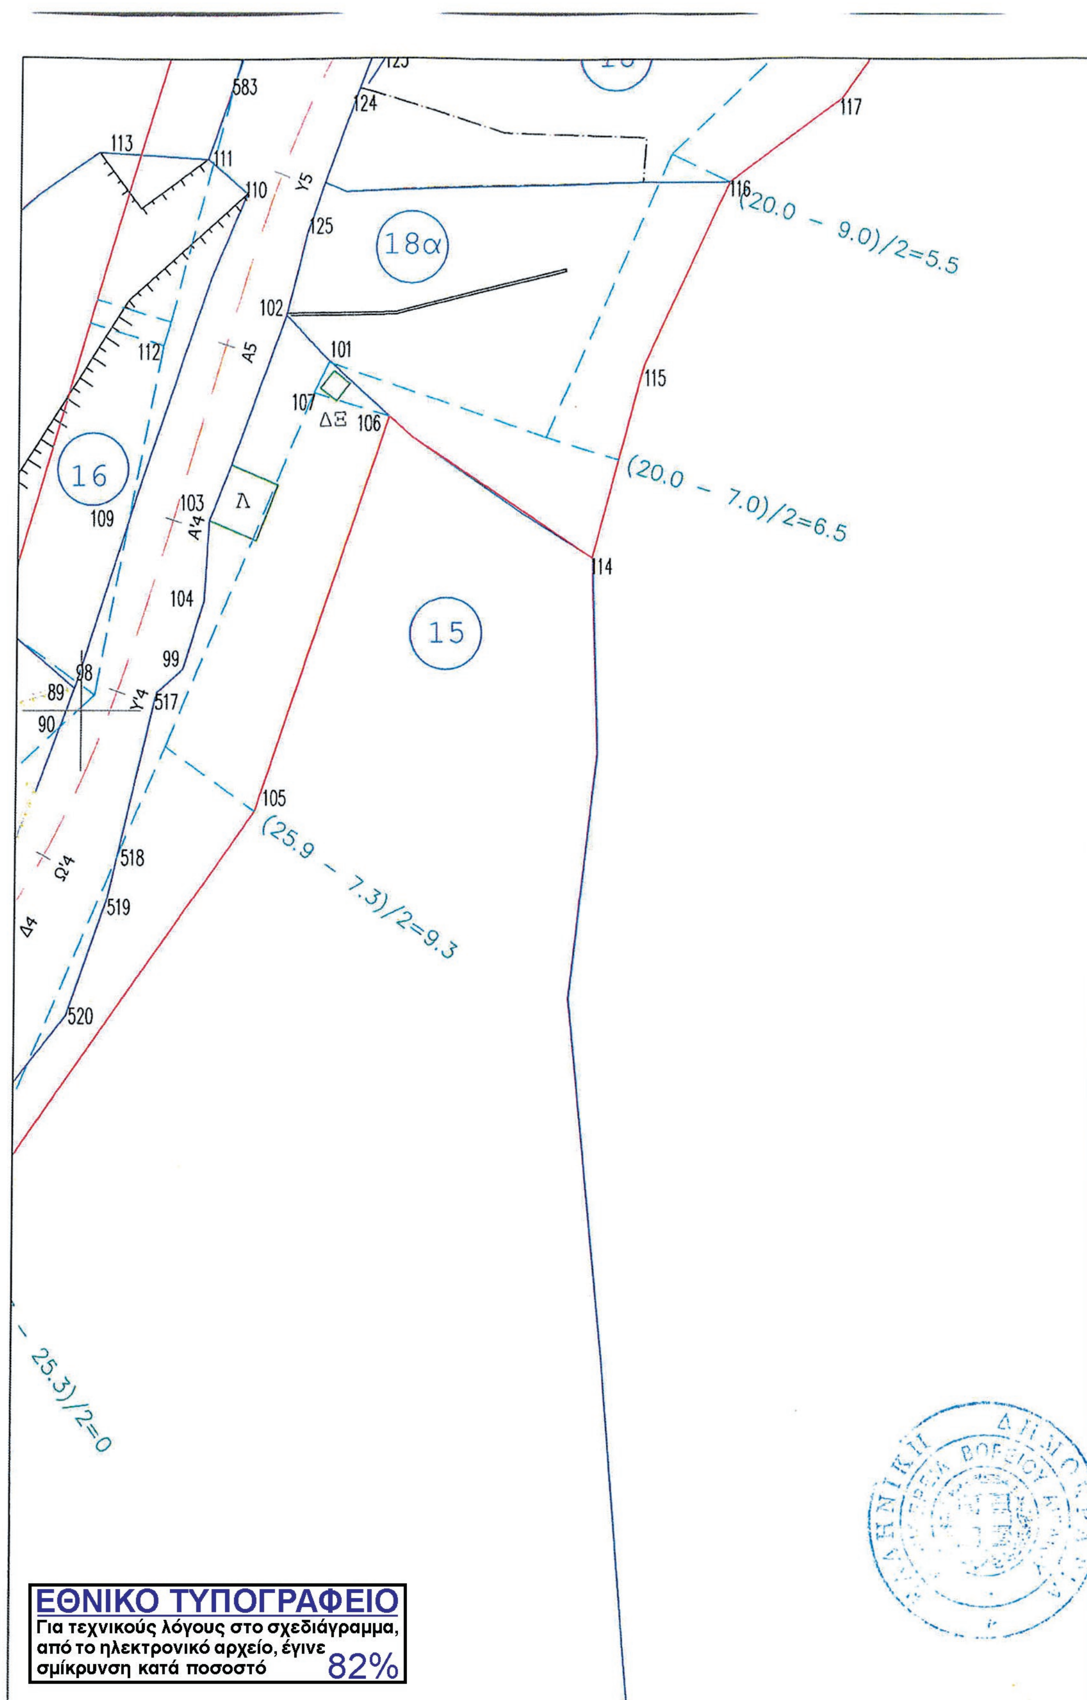
(20.0 – 11.4)/2=4.3
(20.0 – 10.8)/2=4.6
(20.0 – 10.4)/2=4.8
Λ
Λ
47 48 49 50 65 51 52 53 66 67
62
31
11
10
0 + 100
Υ2 Α2 Α3 61 Υ3 Ω3 Δ3 Ω'3 Υ'3 Α'3 Π4
199
2Κ
54
60
30 59 58 57 56 55

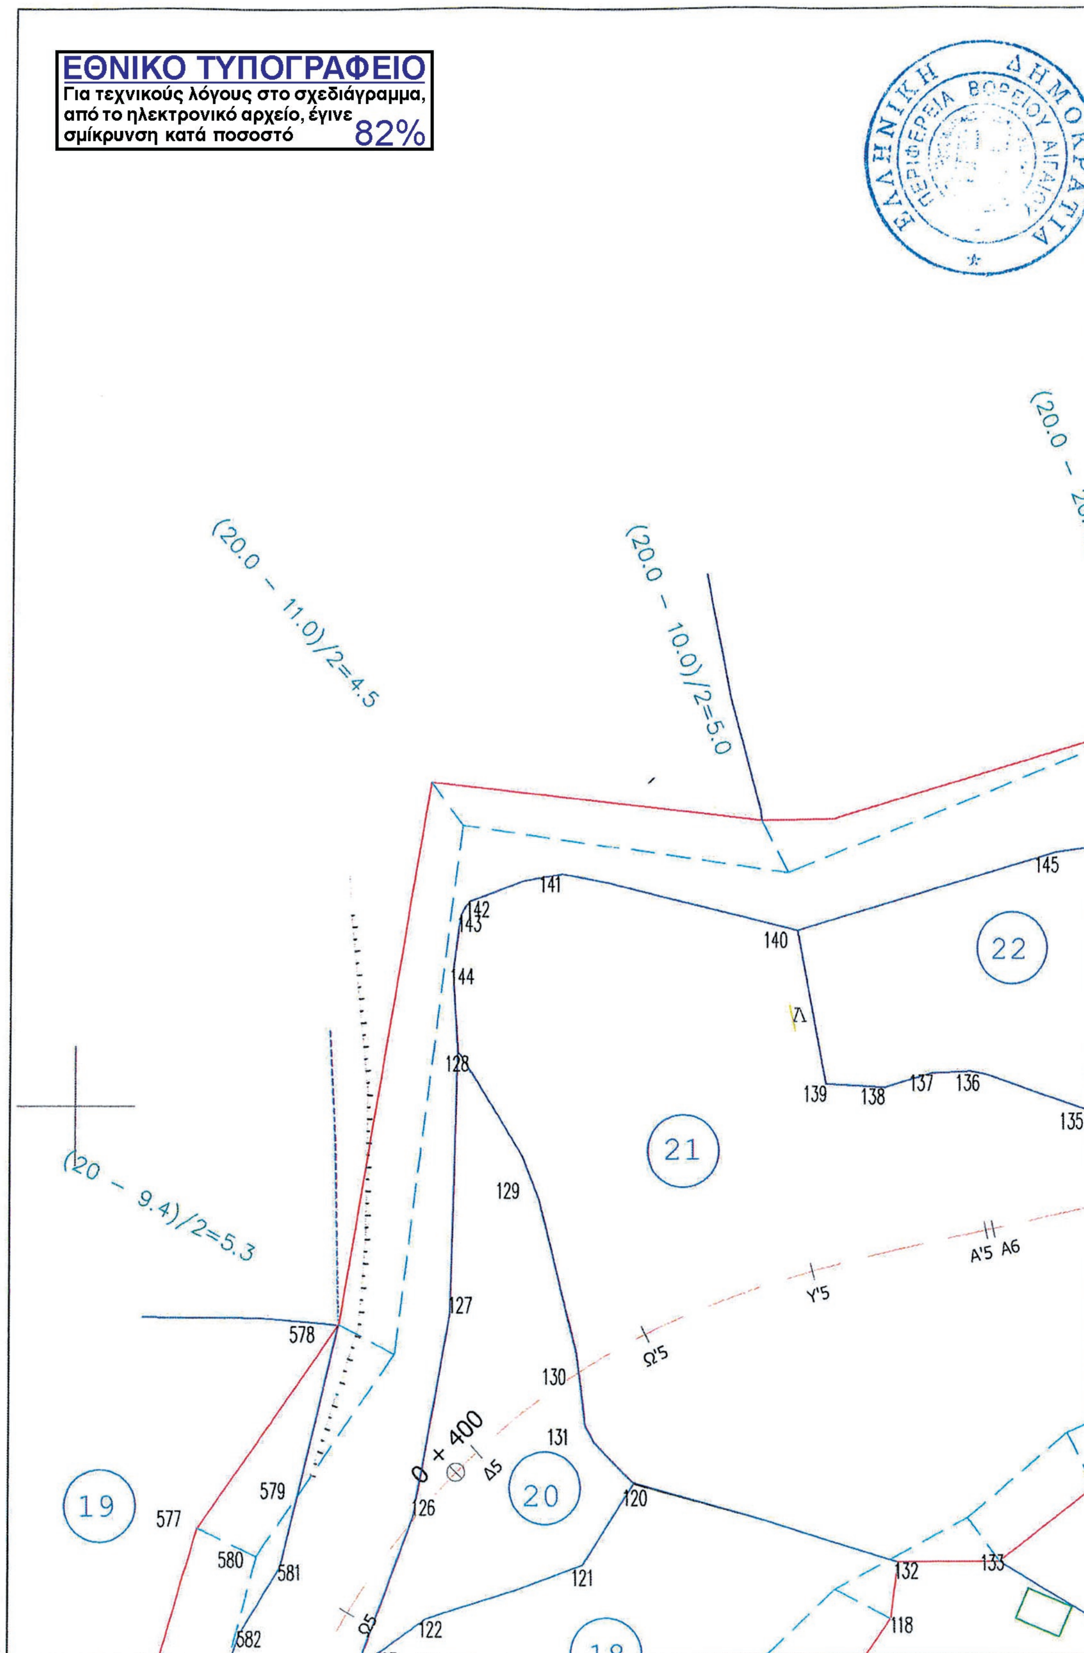
ΕΛΛΗΝΙΚΗ ΔΗΜΟΚΡΑΤΙΑ ΠΕΡΙΦΕΡΕΙΑ ΒΟΡΕΙΟΥ ΑΙΓΑΙΟΥ

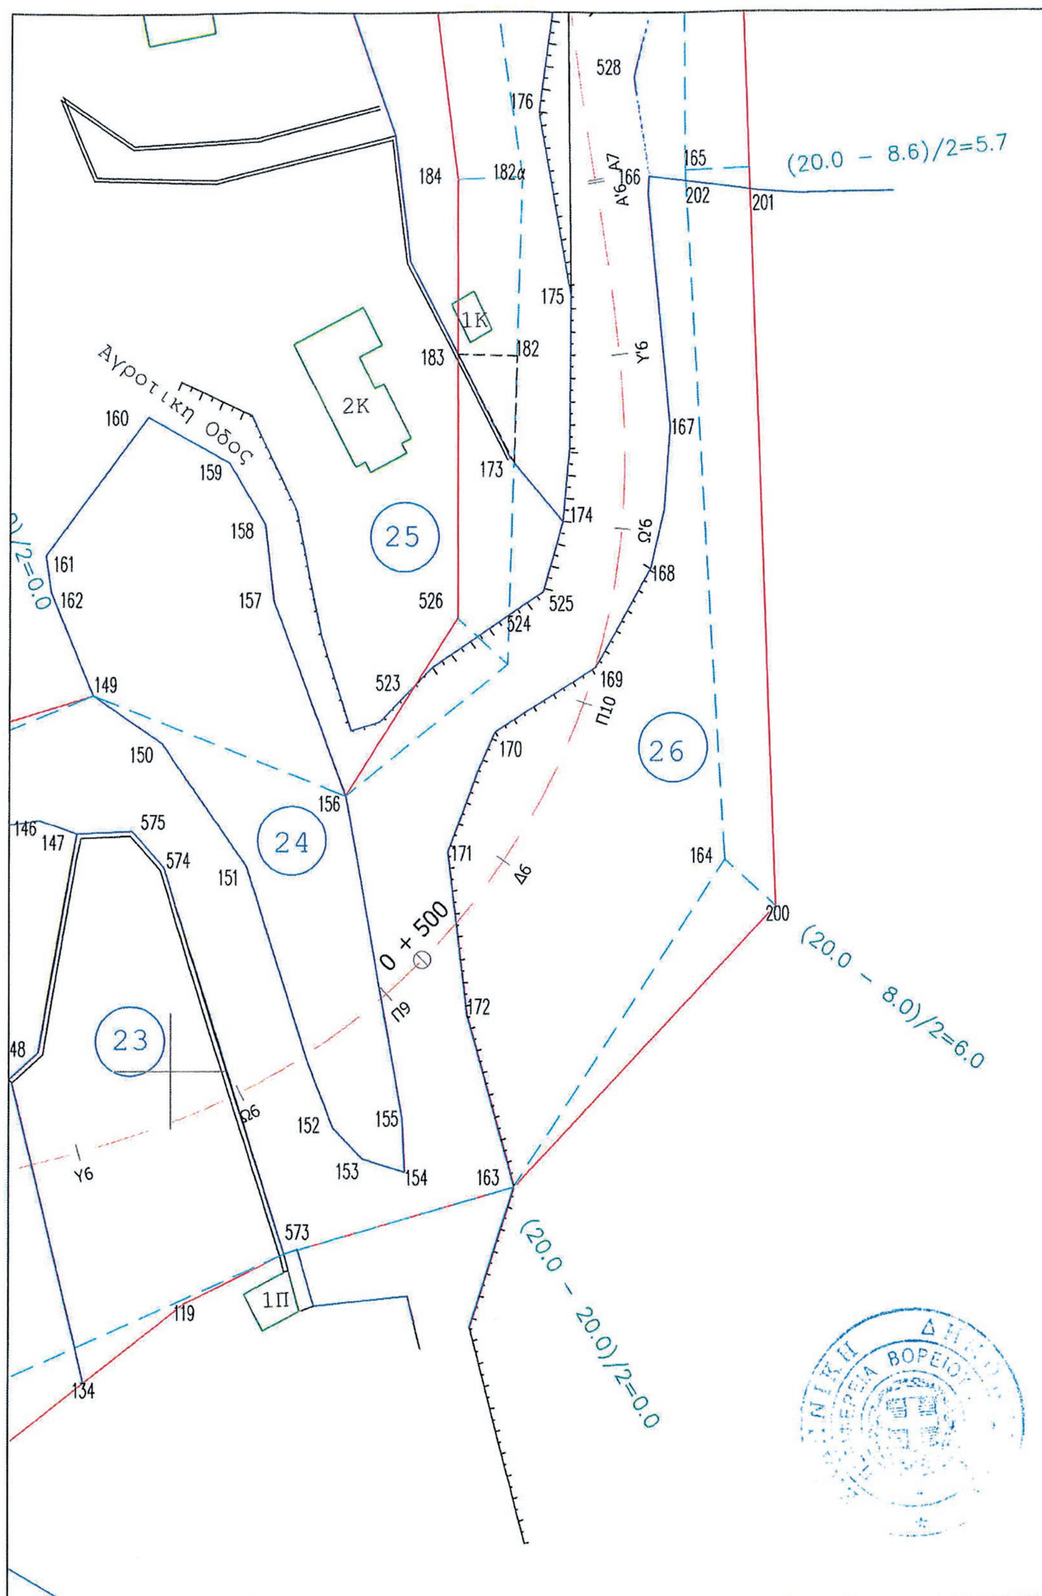
ΕΘΝΙΚΟ ΤΥΠΟΓΡΑΦΕΙΟ
Για τεχνικούς λόγους στο σχεδιάγραμμα, από το ηλεκτρονικό αρχείο, έγινε σμίκρυνση κατά ποσοστό 79%



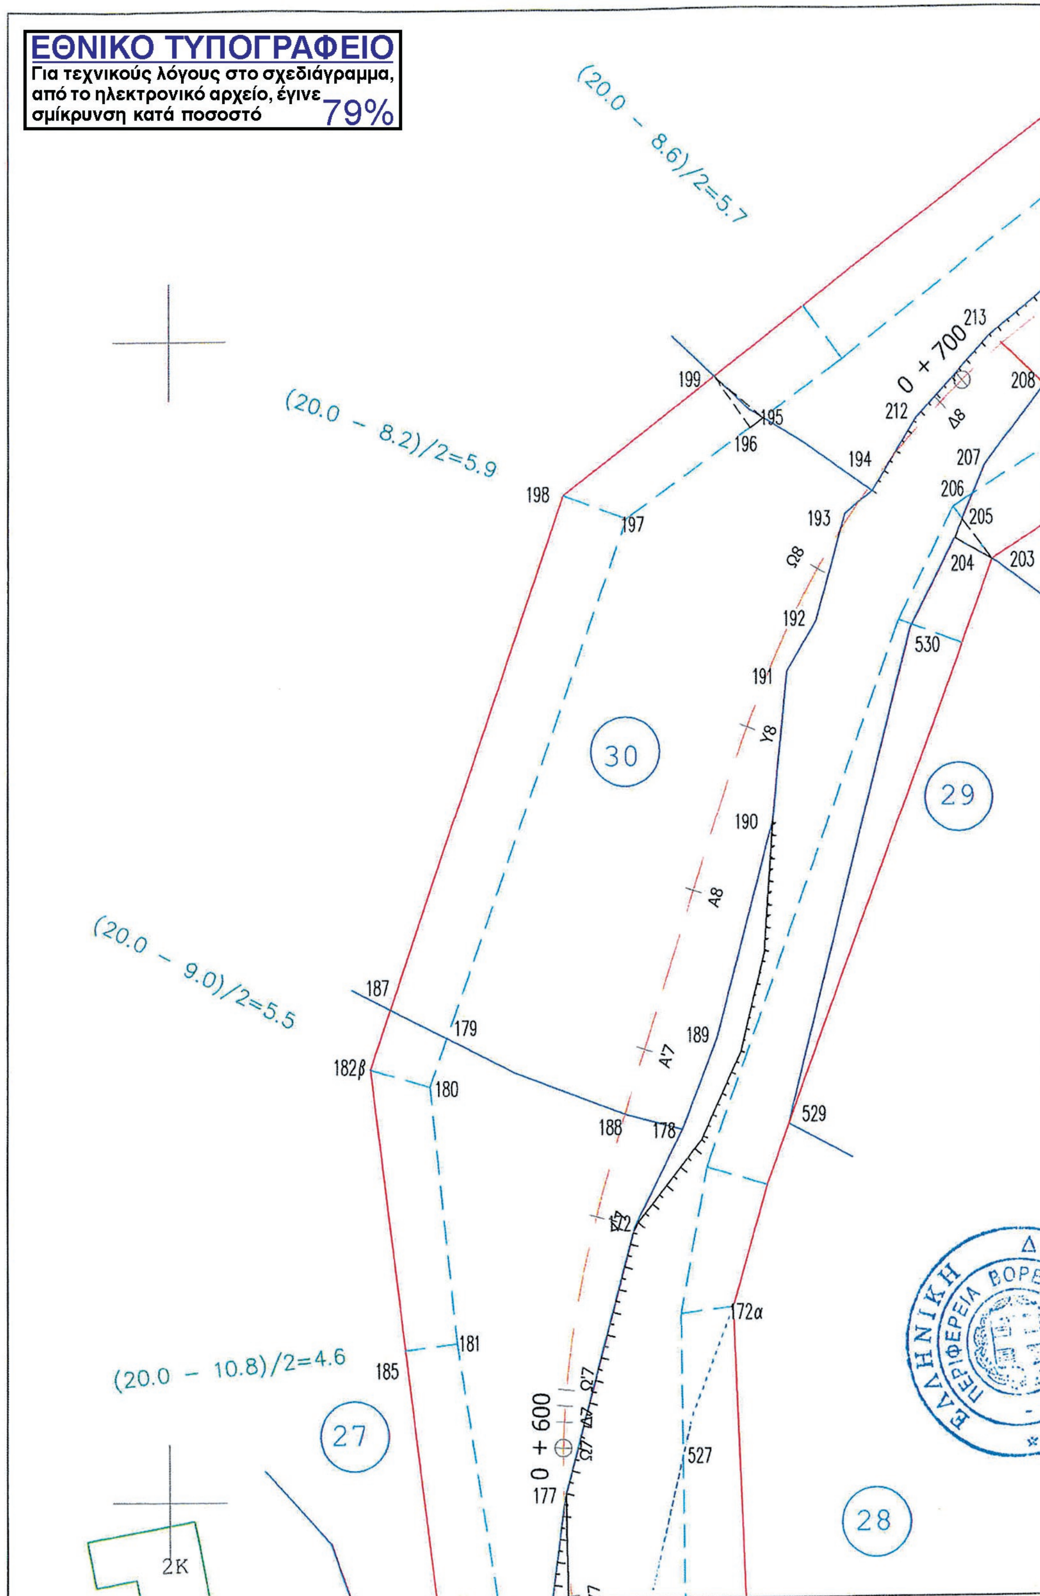
ΕΘΝΙΚΟ ΤΥΠΟΓΡΑΦΕΙΟ
Για τεχνικούς λόγους στο σχεδιάγραμμα, από το ηλεκτρονικό αρχείο, έγινε σμίκρυνση κατά ποσοστό 79%

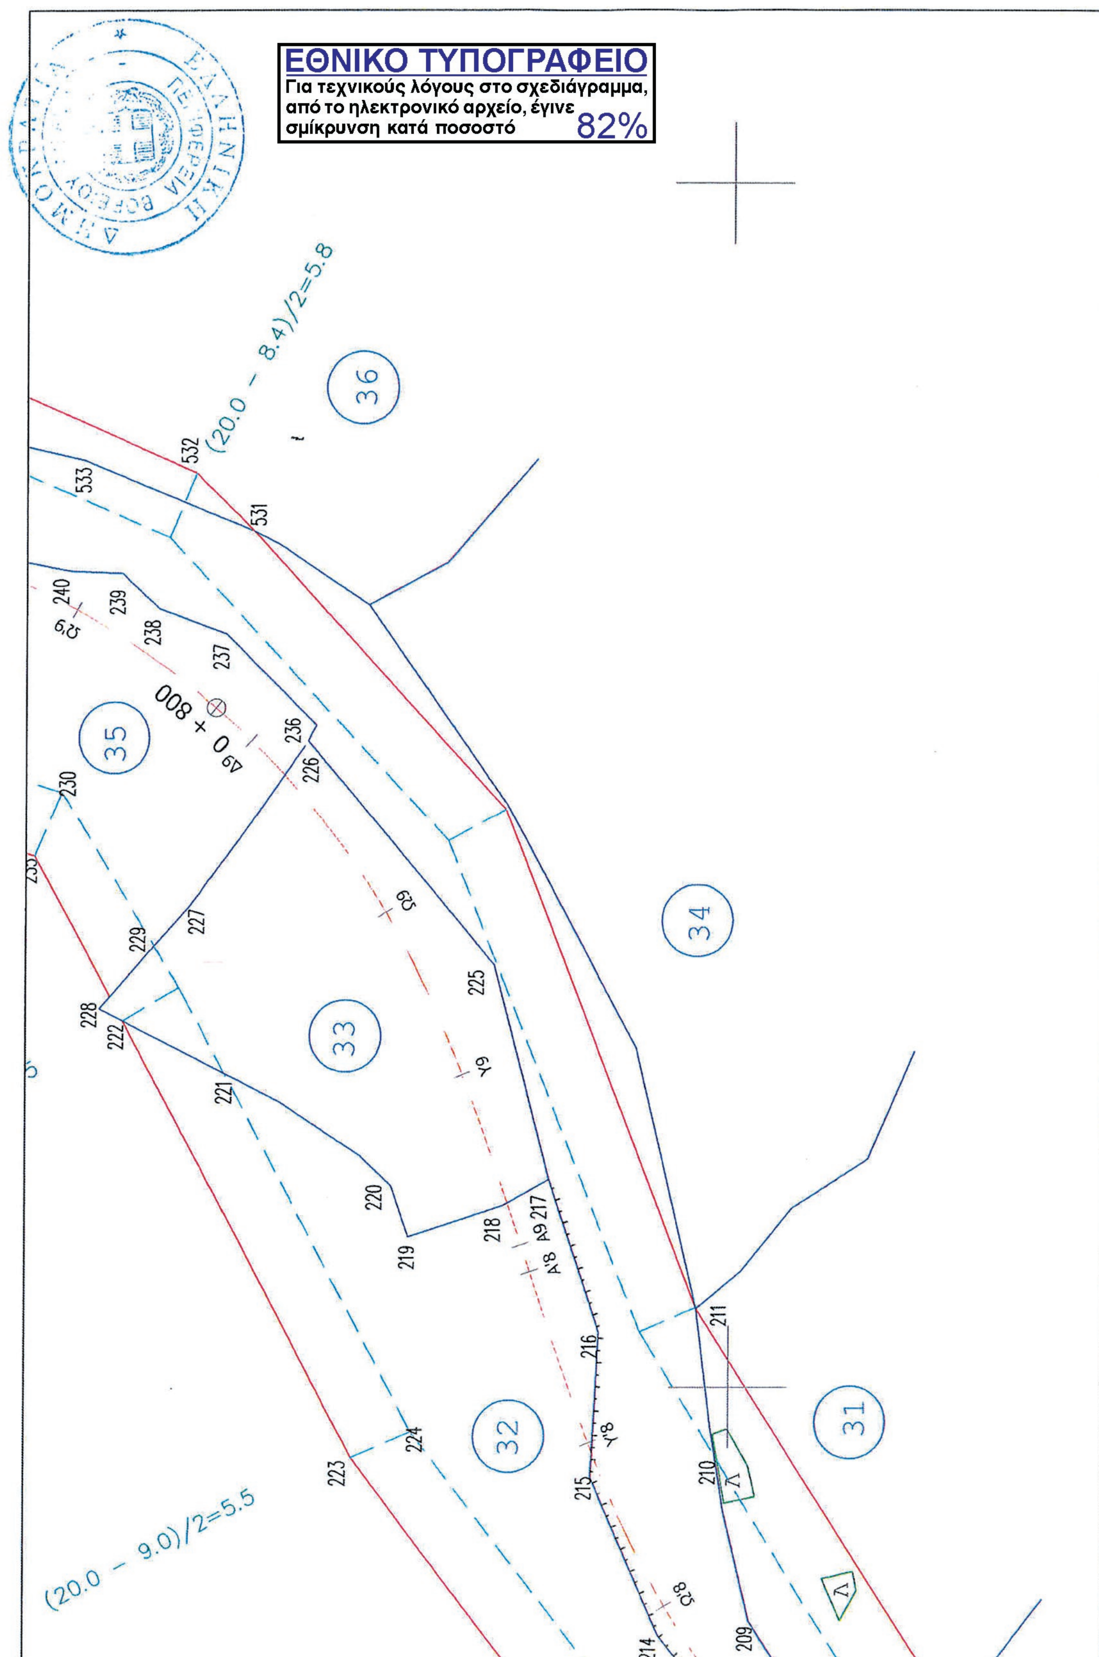

18α
16
15
(20.0 − 9.0)/2=5.5
(20.0 − 7.0)/2=6.5
(25.9 − 7.3)/2=9.3
− 25.3)/2=0
583
124
117
113
111
110
116
125
102
101
112
115
107
ΔΞ
106
103
109
Λ
114
104
99
98
89
517
90
105
518
519
520
ΕΘΝΙΚΟ ΤΥΠΟΓΡΑΦΕΙΟ
Για τεχνικούς λόγους στο σχεδιάγραμμα, από το ηλεκτρονικό αρχείο, έγινε σμίκρυνση κατά ποσοστό 82%

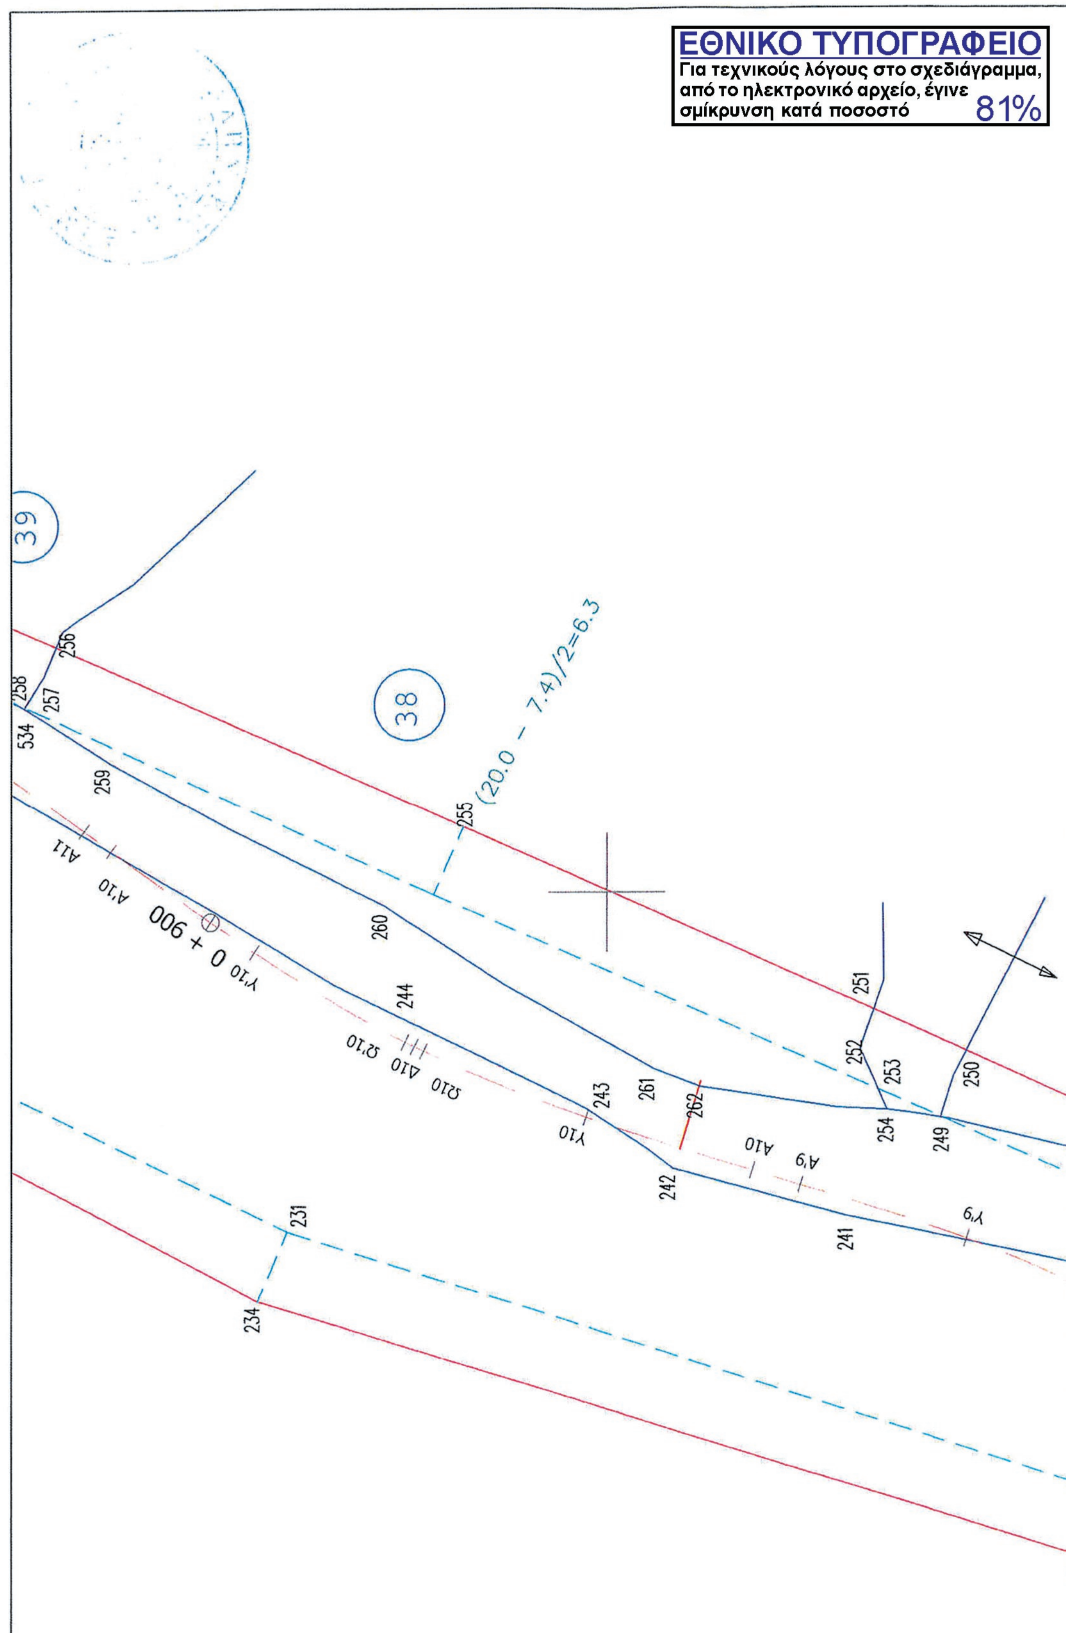

ΕΘΝΙΚΟ ΤΥΠΟΓΡΑΦΕΙΟ
Για τεχνικούς λόγους στο σχεδιάγραμμα, από το ηλεκτρονικό αρχείο, έγινε σμίκρυνση κατά ποσοστό 82%
ΕΛΛΗΝΙΚΗ ΔΗΜΟΚΡΑΤΙΑ
ΠΕΡΙΦΕΡΕΙΑ ΒΟΡΕΙΟΥ ΑΙΓΑΙΟΥ
(20.0 – 11.0)/2=4.5
(20.0 – 10.0)/2=5.0
(20 – 9.4)/2=5.3
22
21
20
19
18
0 + 400
141
142
143
144
140
145
139
138
137
136
135
128
129
127
130
131
120
121
122
126
578
577
579
580
581
582
132
133
118
Y'5
Ω'5
A'5 A6
Δ5

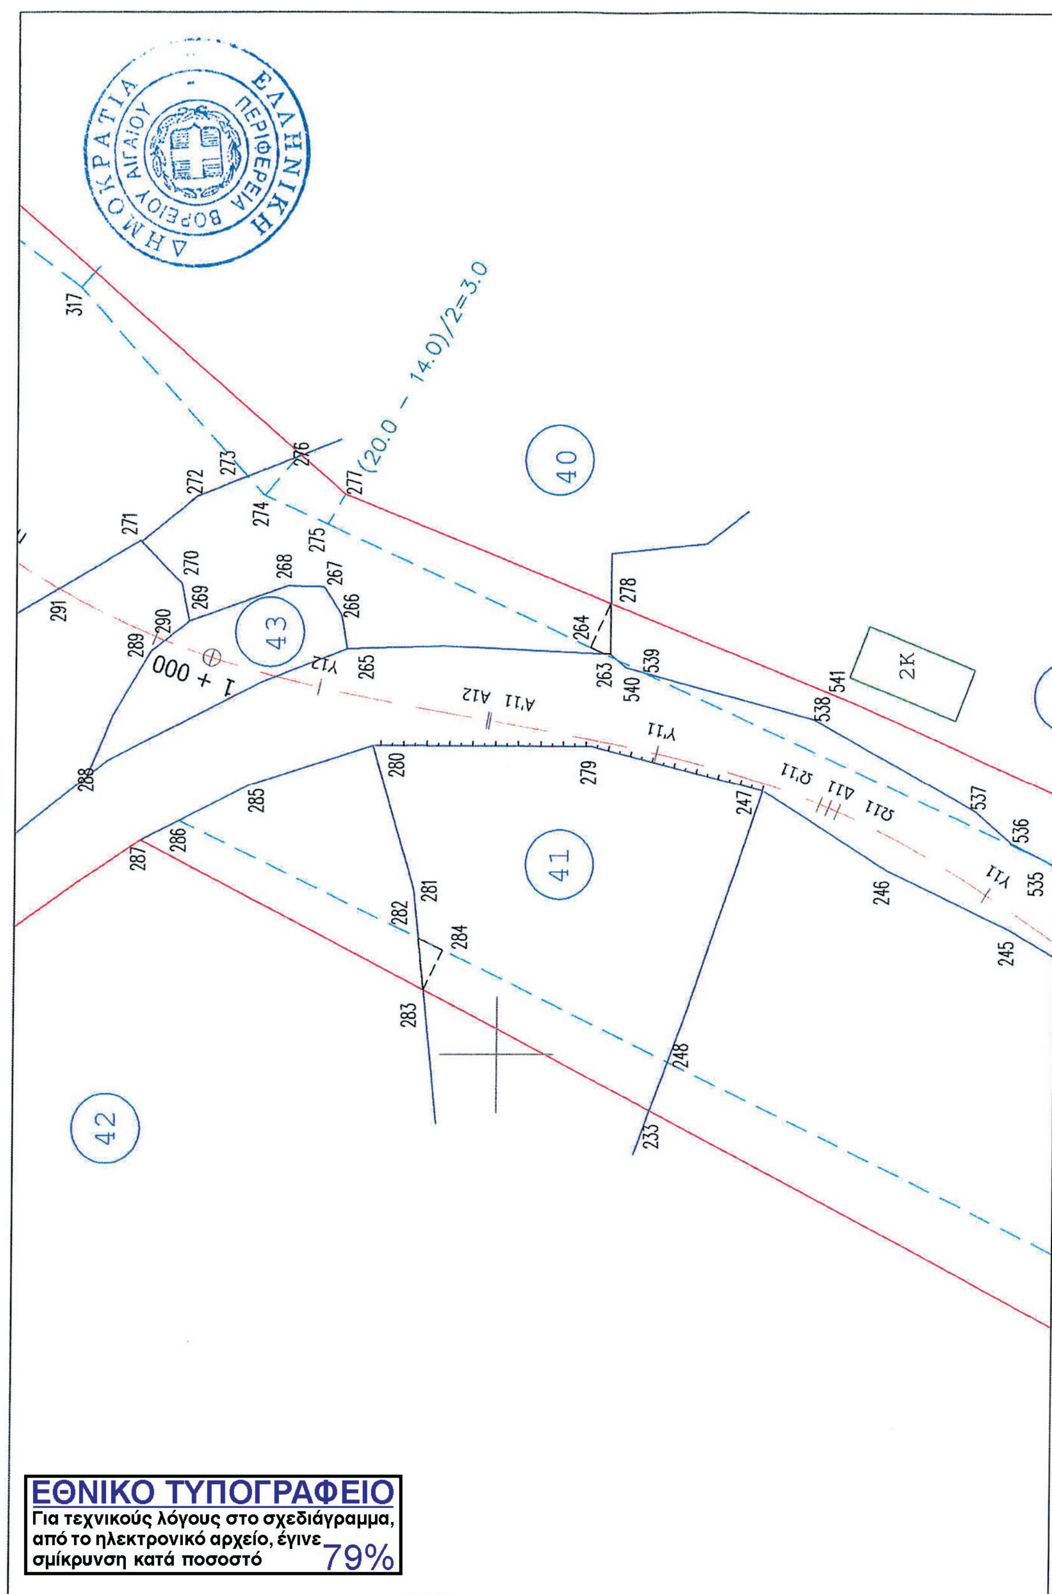


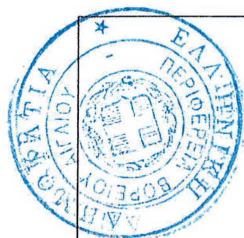
ΕΘΝΙΚΟ ΤΥΠΟΓΡΑΦΕΙΟ
Για τεχνικούς λόγους στο σχεδιάγραμμα, από το ηλεκτρονικό αρχείο, έγινε σμίκρυνση κατά ποσοστό 79%

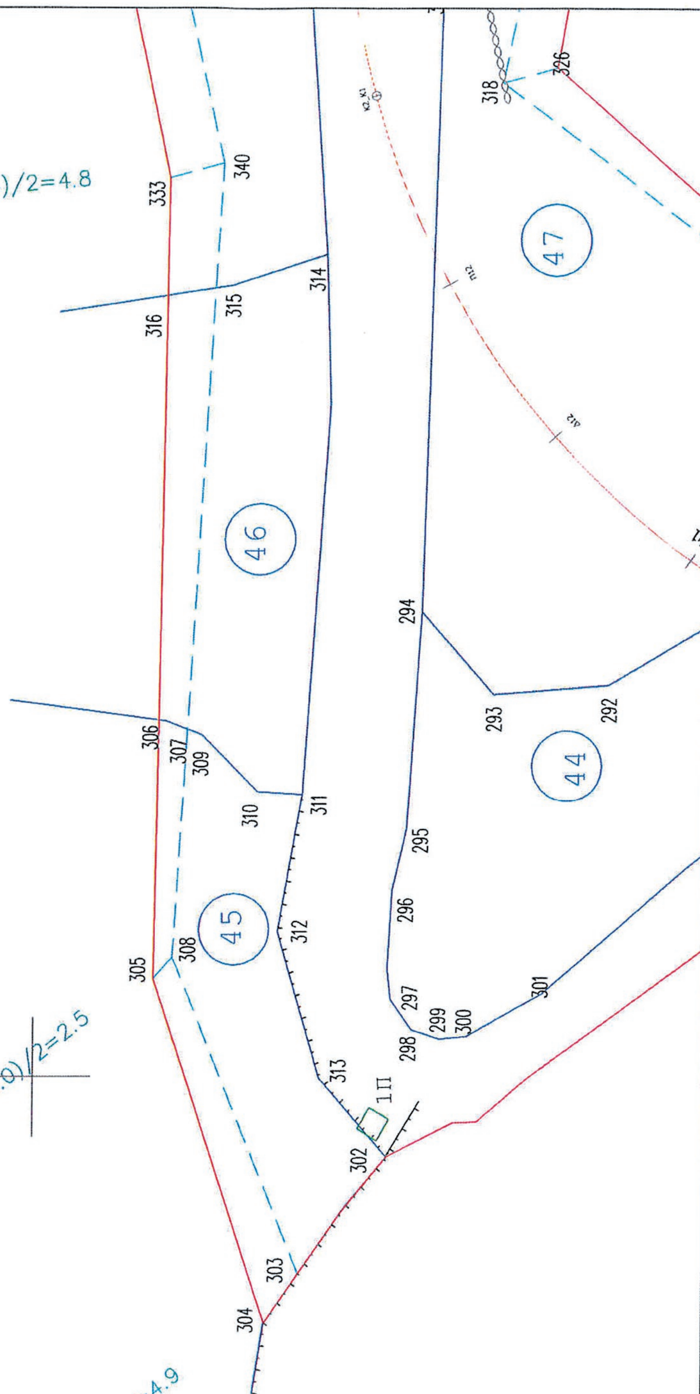

ΕΘΝΙΚΟ ΤΥΠΟΓΡΑΦΕΙΟ
Για τεχνικούς λόγους στο σχεδιάγραμμα, από το ηλεκτρονικό αρχείο, έγινε σμίκρυνση κατά ποσοστό 79%
(20.0 - 8.6)/2=5.7
(20.0 - 8.2)/2=5.9
(20.0 - 9.0)/2=5.5
(20.0 - 10.8)/2=4.6
0 + 700
0 + 600
30
29
27
28
2K
ΕΛΛΗΝΙΚΗ ΔΗΜΟΚΡΑΤΙΑ
ΠΕΡΙΦΕΡΕΙΑ ΒΟΡΕΙΟΥ ΑΙΓΑΙΟΥ


ΕΘΝΙΚΟ ΤΥΠΟΓΡΑΦΕΙΟ
Για τεχνικούς λόγους στο σχεδιάγραμμα, από το ηλεκτρονικό αρχείο, έγινε σμίκρυνση κατά ποσοστό 82%
(20.0 - 8.4)/2=5.8
(20.0 - 9.0)/2=5.5
36
35
34
33
32
31
0 + 800

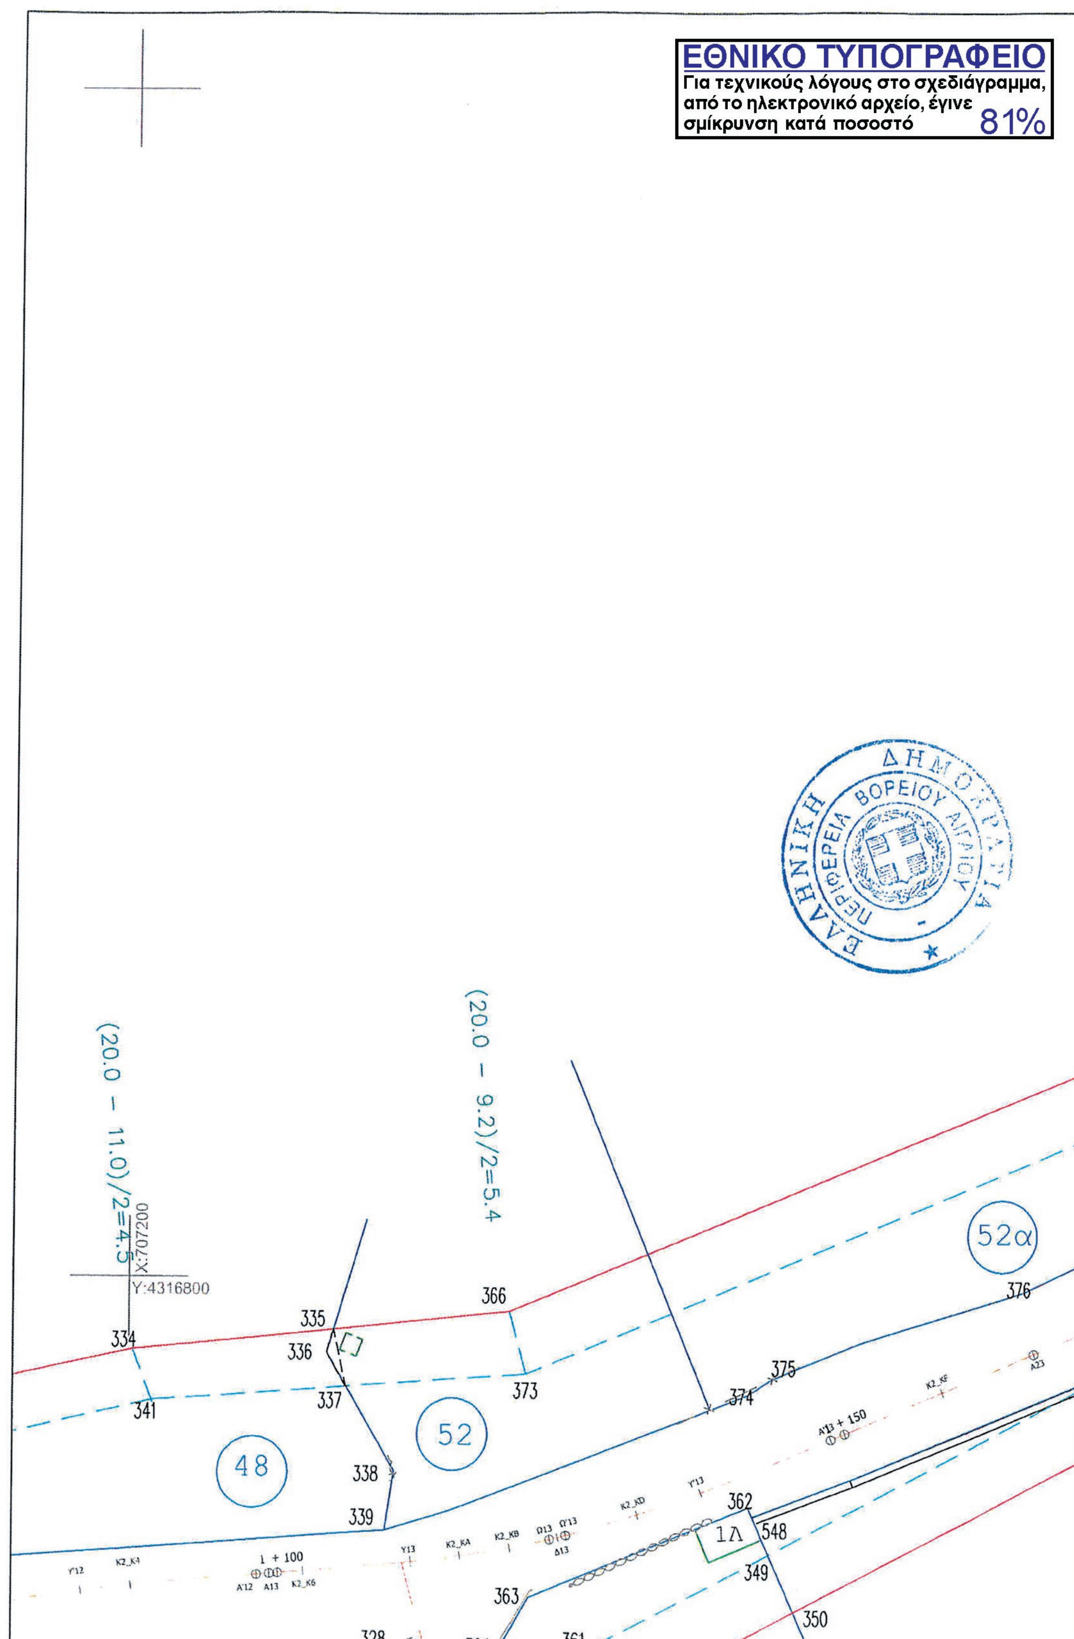

ΕΘΝΙΚΟ ΤΥΠΟΓΡΑΦΕΙΟ
Για τεχνικούς λόγους στο σχεδιάγραμμα, από το ηλεκτρονικό αρχείο, έγινε σμίκρυνση κατά ποσοστό 81%
39
38
(20.0 – 7.4)/2=6.3
0 + 900
256
258
257
534
259
255
260
244
243
261
262
242
241
251
252
253
254
250
249
231
234
A11
A'10
γ'10
Ω'10
Δ10
Ω10
γ10
Δ10
A'9
γ'9

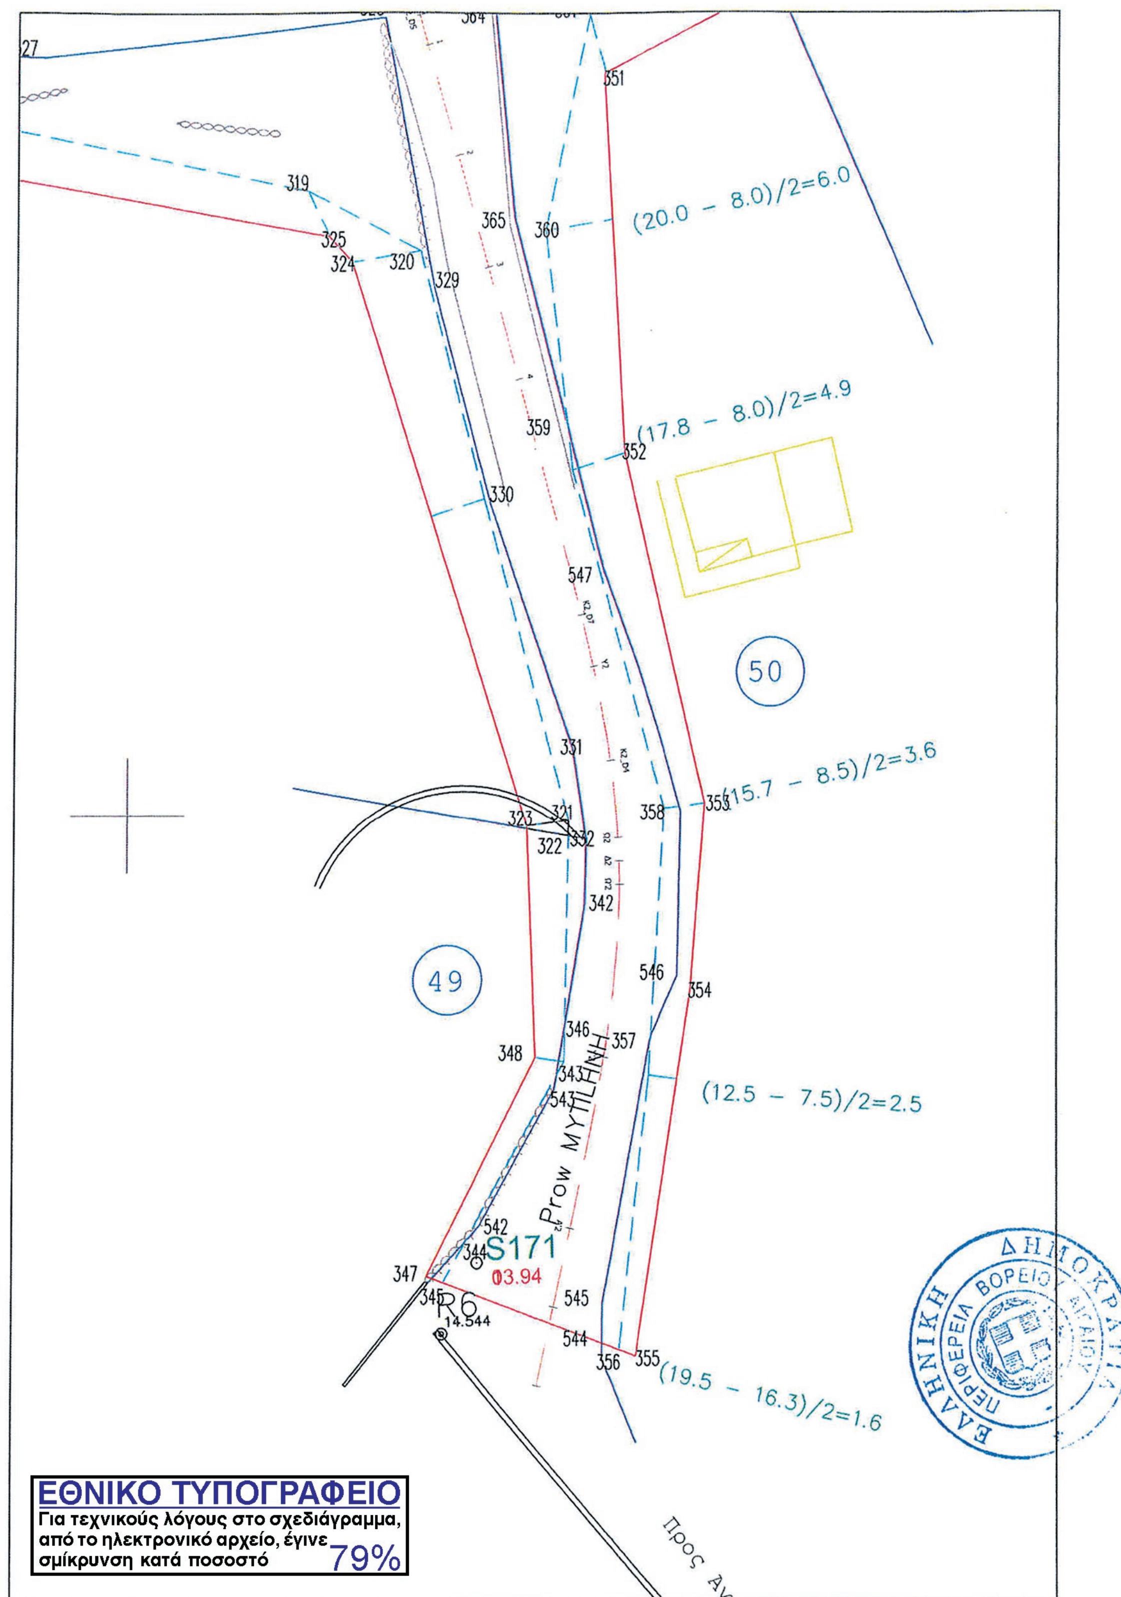

ΕΛΛΗΝΙΚΗ ΔΗΜΟΚΡΑΤΙΑ
ΠΕΡΙΦΕΡΕΙΑ ΒΟΡΕΙΟΥ ΑΙΓΑΙΟΥ
(20.0 – 14.0)/2=3.0
40
41
42
43
2K
1 + 000
ΕΘΝΙΚΟ ΤΥΠΟΓΡΑΦΕΙΟ
Για τεχνικούς λόγους στο σχεδιάγραμμα,
από το ηλεκτρονικό αρχείο, έγινε
σμίκρυνση κατά ποσοστό 79%





ΕΘΝΙΚΟ ΤΥΠΟΓΡΑΦΕΙΟ
Για τεχνικούς λόγους στο σχεδιάγραμμα, από το ηλεκτρονικό αρχείο, έγινε σμίκρυνση κατά ποσοστό 81%


ΕΘΝΙΚΟ ΤΥΠΟΓΡΑΦΕΙΟ
Για τεχνικούς λόγους στο σχεδιάγραμμα, από το ηλεκτρονικό αρχείο, έγινε σμίκρυνση κατά ποσοστό 81%
ΕΛΛΗΝΙΚΗ ΔΗΜΟΚΡΑΤΙΑ
ΠΕΡΙΦΕΡΕΙΑ ΒΟΡΕΙΟΥ ΑΙΓΑΙΟΥ
(20.0 – 11.0)/2=4.5
(20.0 – 9.2)/2=5.4
X:707200
Y:4316800
334
335
336
337
338
339
341
366
373
374
375
376
52α
52
48
1Λ
362
548
349
350
363
361
1 + 100
328


(20.0 – 8.0)/2=6.0
(17.8 – 8.0)/2=4.9
(15.7 – 8.5)/2=3.6
(12.5 – 7.5)/2=2.5
(19.5 – 16.3)/2=1.6
50
49
Prow ΜΥΤΙΛΗΝΗ
S171
03.94
R6
14.544
Προς Αγ
ΕΛΛΗΝΙΚΗ ΔΗΜΟΚΡΑΤΙΑ
ΠΕΡΙΦΕΡΕΙΑ ΒΟΡΕΙΟΥ ΑΙΓΑΙΟΥ
ΕΘΝΙΚΟ ΤΥΠΟΓΡΑΦΕΙΟ
Για τεχνικούς λόγους στο σχεδιάγραμμα, από το ηλεκτρονικό αρχείο, έγινε σμίκρυνση κατά ποσοστό 79%

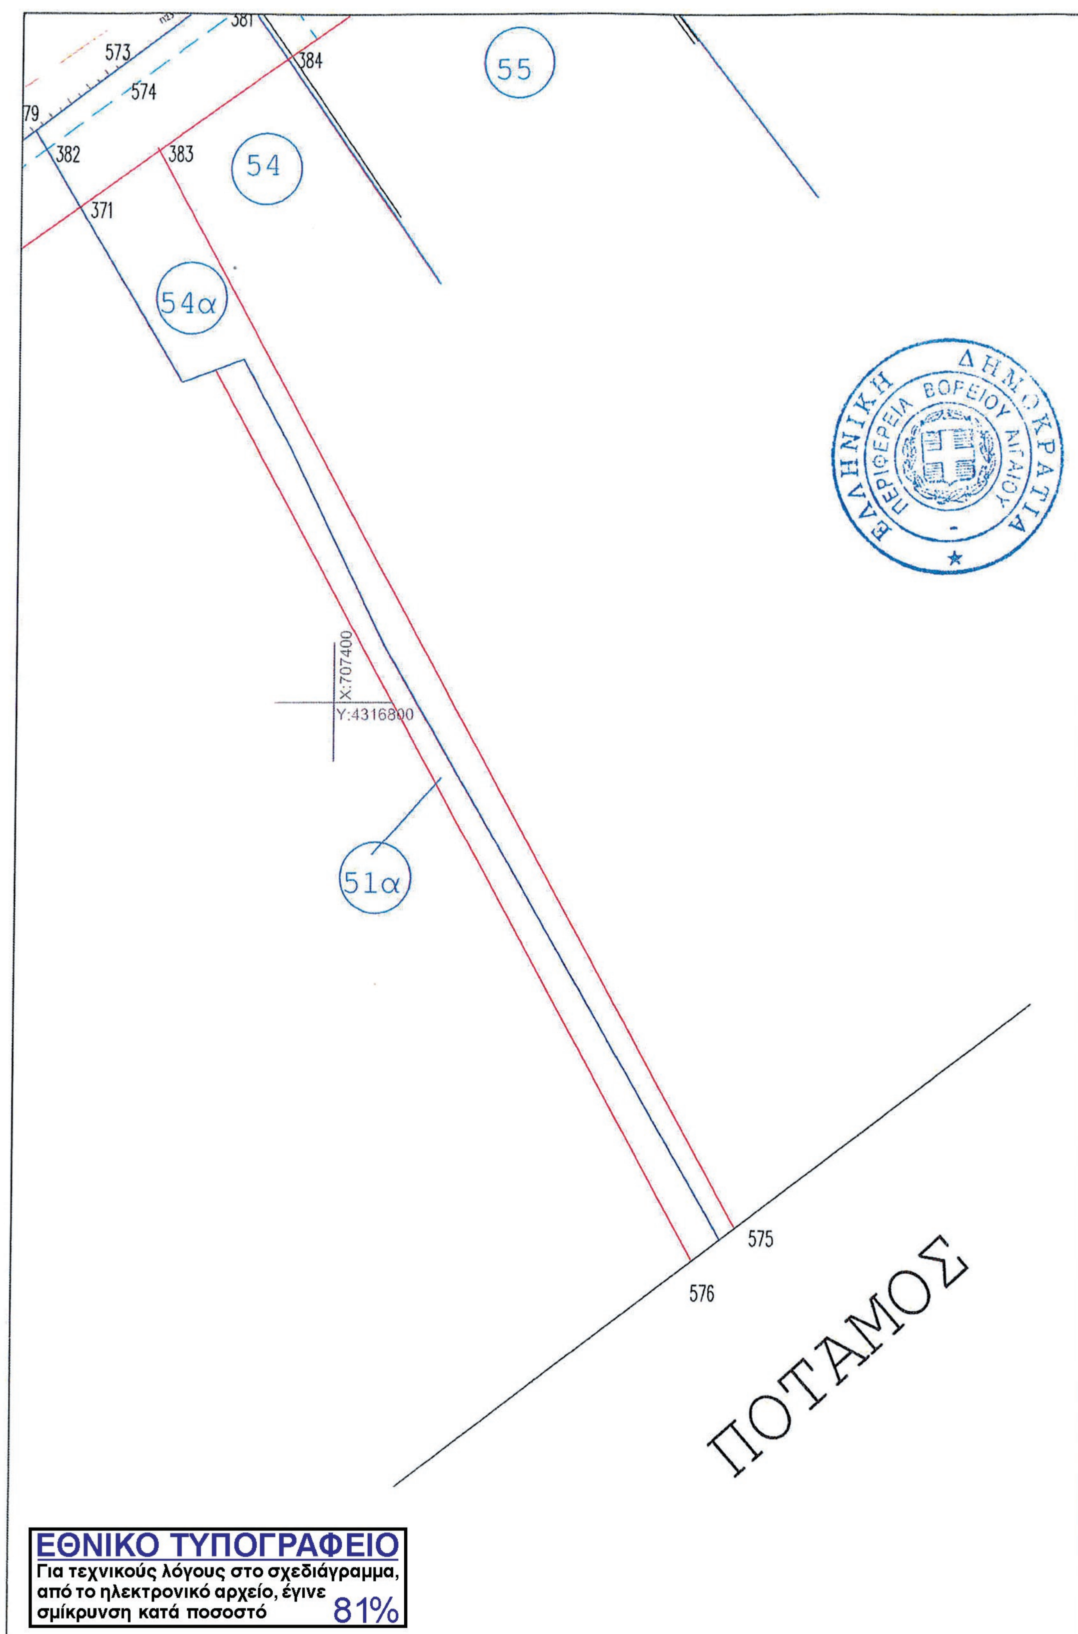
(20.0 – 9.0)/2=5.5
(20.0 – 11.0)/2=4.5
(20.0 – 10.2)/2=4.9
(20.0 – 9.4)/2=5.3

53

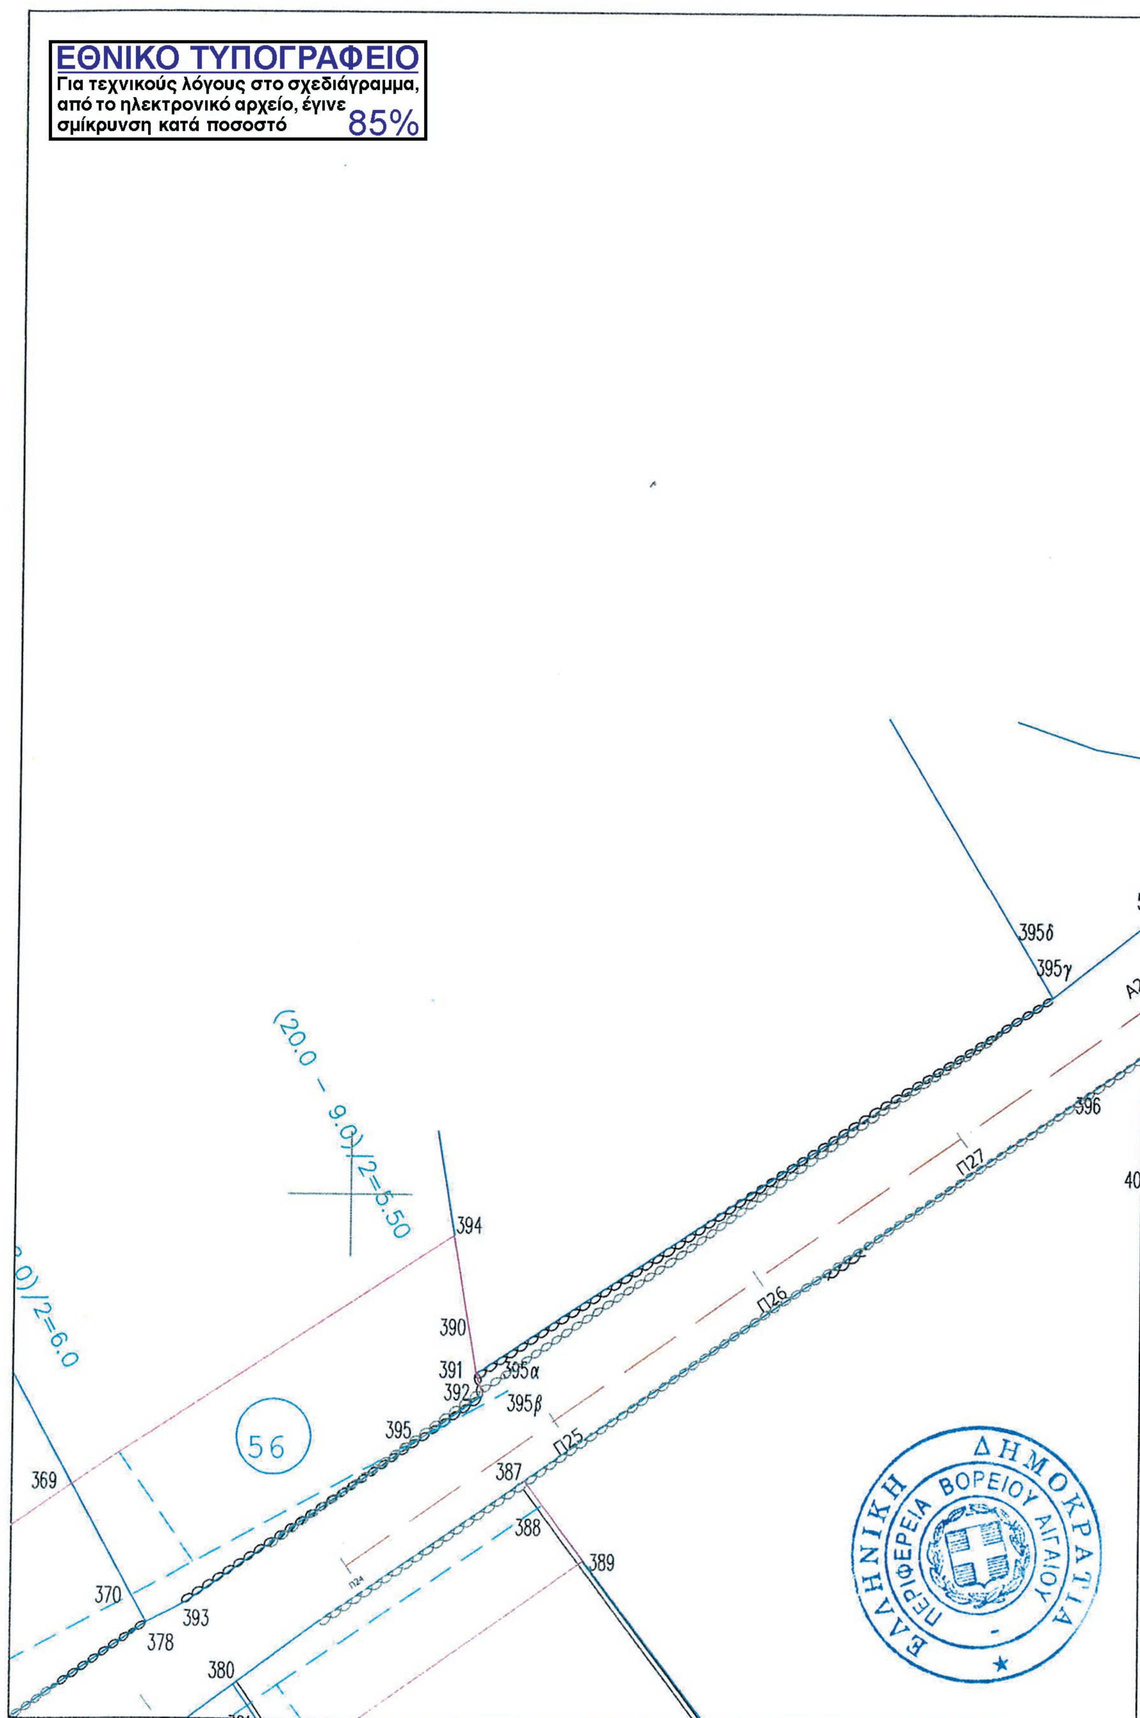
368
551
552
371
369
550
372
367
372
377
368
373
374
367
1 + 191.641
1 + 200
375
366
376
549

51

ΕΘΝΙΚΟ ΤΥΠΟΓΡΑΦΕΙΟ
Για τεχνικούς λόγους στο σχεδιάγραμμα, από το ηλεκτρονικό αρχείο, έγινε σμίκρυνση κατά ποσοστό 79%



ΕΘΝΙΚΟ ΤΥΠΟΓΡΑΦΕΙΟ
Για τεχνικούς λόγους στο σχεδιάγραμμα, από το ηλεκτρονικό αρχείο, έγινε σμίκρυνση κατά ποσοστό 81%


ΕΘΝΙΚΟ ΤΥΠΟΓΡΑΦΕΙΟ
Για τεχνικούς λόγους στο σχεδιάγραμμα, από το ηλεκτρονικό αρχείο, έγινε σμίκρυνση κατά ποσοστό 85%
(20.0 – 9.0)/2=5.50
)/2=6.0
394
390
391
392
395α
395β
395
395δ
395γ
396
56
369
370
378
393
380
387
388
389
Π25
Π26
Π27
ΕΛΛΗΝΙΚΗ ΔΗΜΟΚΡΑΤΙΑ
ΠΕΡΙΦΕΡΕΙΑ ΒΟΡΕΙΟΥ ΑΙΓΑΙΟΥ

Η απόφαση αυτή, από τις διατάξεις της οποίας δεν προκαλείται δαπάνη σε βάρος του κρατικού προϋπολογισμού, να δημοσιευθεί στην Εφημερίδα της Κυβερνήσεως, μαζί με τα συνημμένα σ' αυτή δεκαοκτώ (18) φύλλα.

Μυτιλήνη, 23 Μαρτίου 2018

Ο Αντιπεριφερειάρχης

ΘΕΟΔΩΡΟΣ ΒΑΛΣΑΜΙΔΗΣ



ΕΘΝΙΚΟ ΤΥΠΟΓΡΑΦΕΙΟ

Το Εθνικό Τυπογραφείο αποτελεί δημόσια υπηρεσία υπαγόμενη στο Υπουργείο Διοικητικής Ανασυγκρότησης και έχει την ευθύνη τόσο για τη σύνταξη, διαχείριση, εκτύπωση και κυκλοφορία των Φύλλων της Εφημερίδας της Κυβερνήσεως (ΦΕΚ), όσο και για την κάλυψη των εκτυπωτικών αναγκών του δημοσίου (ν. 3469/2006, ΦΕΚ Α΄ 131).

1. ΦΥΛΛΟ ΤΗΣ ΕΦΗΜΕΡΙΔΑΣ ΤΗΣ ΚΥΒΕΡΝΗΣΕΩΣ (ΦΕΚ)

• Τα **ΦΕΚ σε ηλεκτρονική μορφή** διατίθενται δωρεάν στο **www.et.gr**, την επίσημη ιστοσελίδα του Εθνικού Τυπογραφείου. Όσα ΦΕΚ δεν έχουν ψηφιοποιηθεί και καταχωριστεί στην ανωτέρω ιστοσελίδα αποστέλλονται επίσης δωρεάν με την υποβολή αίτησης, για την οποία αρκεί η συμπλήρωση των αναγκαίων στοιχείων σε ειδική φόρμα.

• Τα **ΦΕΚ σε έντυπη μορφή** διατίθενται σε μεμονωμένα φύλλα είτε απευθείας από το Τμήμα Πωλήσεων, είτε ταχυδρομικά με την αποστολή αιτήματος παραγγελίας μέσω των ΚΕΠ, είτε με ετήσια συνδρομή μέσω του Τμήματος Συνδρομητών. Το κόστος ενός ασπρόμαυρου ΦΕΚ από 1 έως 16 σελίδες είναι 1,00 €, αλλά για κάθε επιπλέον οκτασέλιδο (ή μέρος αυτού) προσαυξάνεται κατά 0,20 €. Το κόστος ενός έγχρωμου ΦΕΚ από 1 έως 16 σελίδες είναι 1,50 €, αλλά για κάθε επιπλέον οκτασέλιδο (ή μέρος αυτού) προσαυξάνεται κατά 0,30 €. Το τεύχος Α.Σ.Ε.Π. διατίθεται δωρεάν.

• **Τρόποι αποστολής κειμένων προς δημοσίευση:**

Α. Τα κείμενα προς δημοσίευση στο ΦΕΚ, από τις υπηρεσίες και τους φορείς του δημοσίου, αποστέλλονται ηλεκτρονικά στη διεύθυνση **webmaster.et@et.gr** με χρήση προηγμένης ψηφιακής υπογραφής και χρονοσήμανσης.

Β. Κατ' εξαίρεση, όσοι πολίτες δεν διαθέτουν προηγμένη ψηφιακή υπογραφή μπορούν είτε να αποστέλλουν ταχυδρομικά, είτε να καταθέτουν με εκπρόσωπό τους κείμενα προς δημοσίευση εκτυπωμένα σε χαρτί στο Τμήμα Παραλαβής Δημοσιευτέας Ύλης.

• **Πληροφορίες, σχετικά με την αποστολή/κατάθεση εγγράφων προς δημοσίευση, με την πώληση των τευχών και με τους ισχύοντες τιμοκαταλόγους για όλες τις υπηρεσίες μας, περιλαμβάνονται στην ιστοσελίδα μας. Η ενδεδειγμένη διαδρομή είναι: www.et.gr/ Φ.Ε.Κ./ Δημοσίευση Κειμένων** ή **Τεύχη** ή **Διάθεση ΦΕΚ** ή **Πώληση** ή **Συνδρομητές. Επίσης μέσω της ιστοσελίδας μας δίδονται πληροφορίες σχετικά με την πορεία δημοσίευσης των εγγράφων, με βάση τον Κωδικό Αριθμό Δημοσιεύματος (ΚΑΔ).** Πρόκειται για τον αριθμό που εκδίδει το Εθνικό Τυπογραφείο για όλα τα κείμενα που πληρούν τις προϋποθέσεις δημοσίευσης.

2. ΕΚΤΥΠΩΤΙΚΕΣ ΑΝΑΓΚΕΣ ΤΟΥ ΔΗΜΟΣΙΟΥ

Το Εθνικό Τυπογραφείο ανταποκρινόμενο σε αιτήματα υπηρεσιών και φορέων του δημοσίου αναλαμβάνει να σχεδιάσει και να εκτυπώσει κάρτες, βιβλία, αφίσες, μπλοκ, μηχανογραφικά έντυπα, φακέλους για κάθε χρήση, κ.ά. Επίσης σχεδιάζει και κατασκευάζει σφραγίδες.

ΕΠΙΚΟΙΝΩΝΙΑ ΜΕ ΤΟ ΕΘΝΙΚΟ ΤΥΠΟΓΡΑΦΕΙΟ

Ταχυδρομική Διεύθυνση: Καποδιστρίου 34, τ.κ. 10432, Αθήνα	Ιστοσελίδα: **www.et.gr**
ΤΗΛΕΦΩΝΙΚΟ ΚΕΝΤΡΟ: 210 5279000 - fax: 210 5279054	Πληροφορίες σχετικά με την λειτουργία της ιστοσελίδας: **helpdesk.et@et.gr**
ΤΜΗΜΑΤΑ ΕΞΥΠΗΡΕΤΗΣΗΣ ΚΟΙΝΟΥ **Πωλήσεων:** (Ισόγειο, τηλ. 210 5279178 - 180) **Συνδρομητών:** (Ημιόροφος, τηλ. 210 5279136) **Πληροφοριών:** (Ισόγειο, Γρ. 3 και τηλεφ. κέντρο 210 5279000) **Παραλαβής Δημ. Ύλης:** (Ισόγειο, τηλ. 210 5279167, 210 5279139)	Αποστολή ψηφιακά υπογεγραμμένων εγγράφων προς δημοσίευση στο ΦΕΚ: **webmaster.et@et.gr** Πληροφορίες για γενικό πρωτόκολλο και αλληλογραφία: **grammateia@et.gr**
Ωράριο για το κοινό: Δευτέρα ως Παρασκευή: 8:00 - 13:30	

